


# 4.2.5 Plan des zones soumises à un risque inondation - planche C3 -

Plan Local d'Urbanisme Intercommunal  
Approuvé en conseil communautaire le 19 décembre 2019

Dernières évolutions :  
Modification n°2 le 30 mars 2023,  
Révision allégée n°1 le 30 mars 2023 (aménagement de la plaine des sports et de loisirs à Poey de Lescar),  
Mise en compatibilité n°1 le 30 mars 2023 (réalisation d'une centrale photovoltaïque à Lescar)

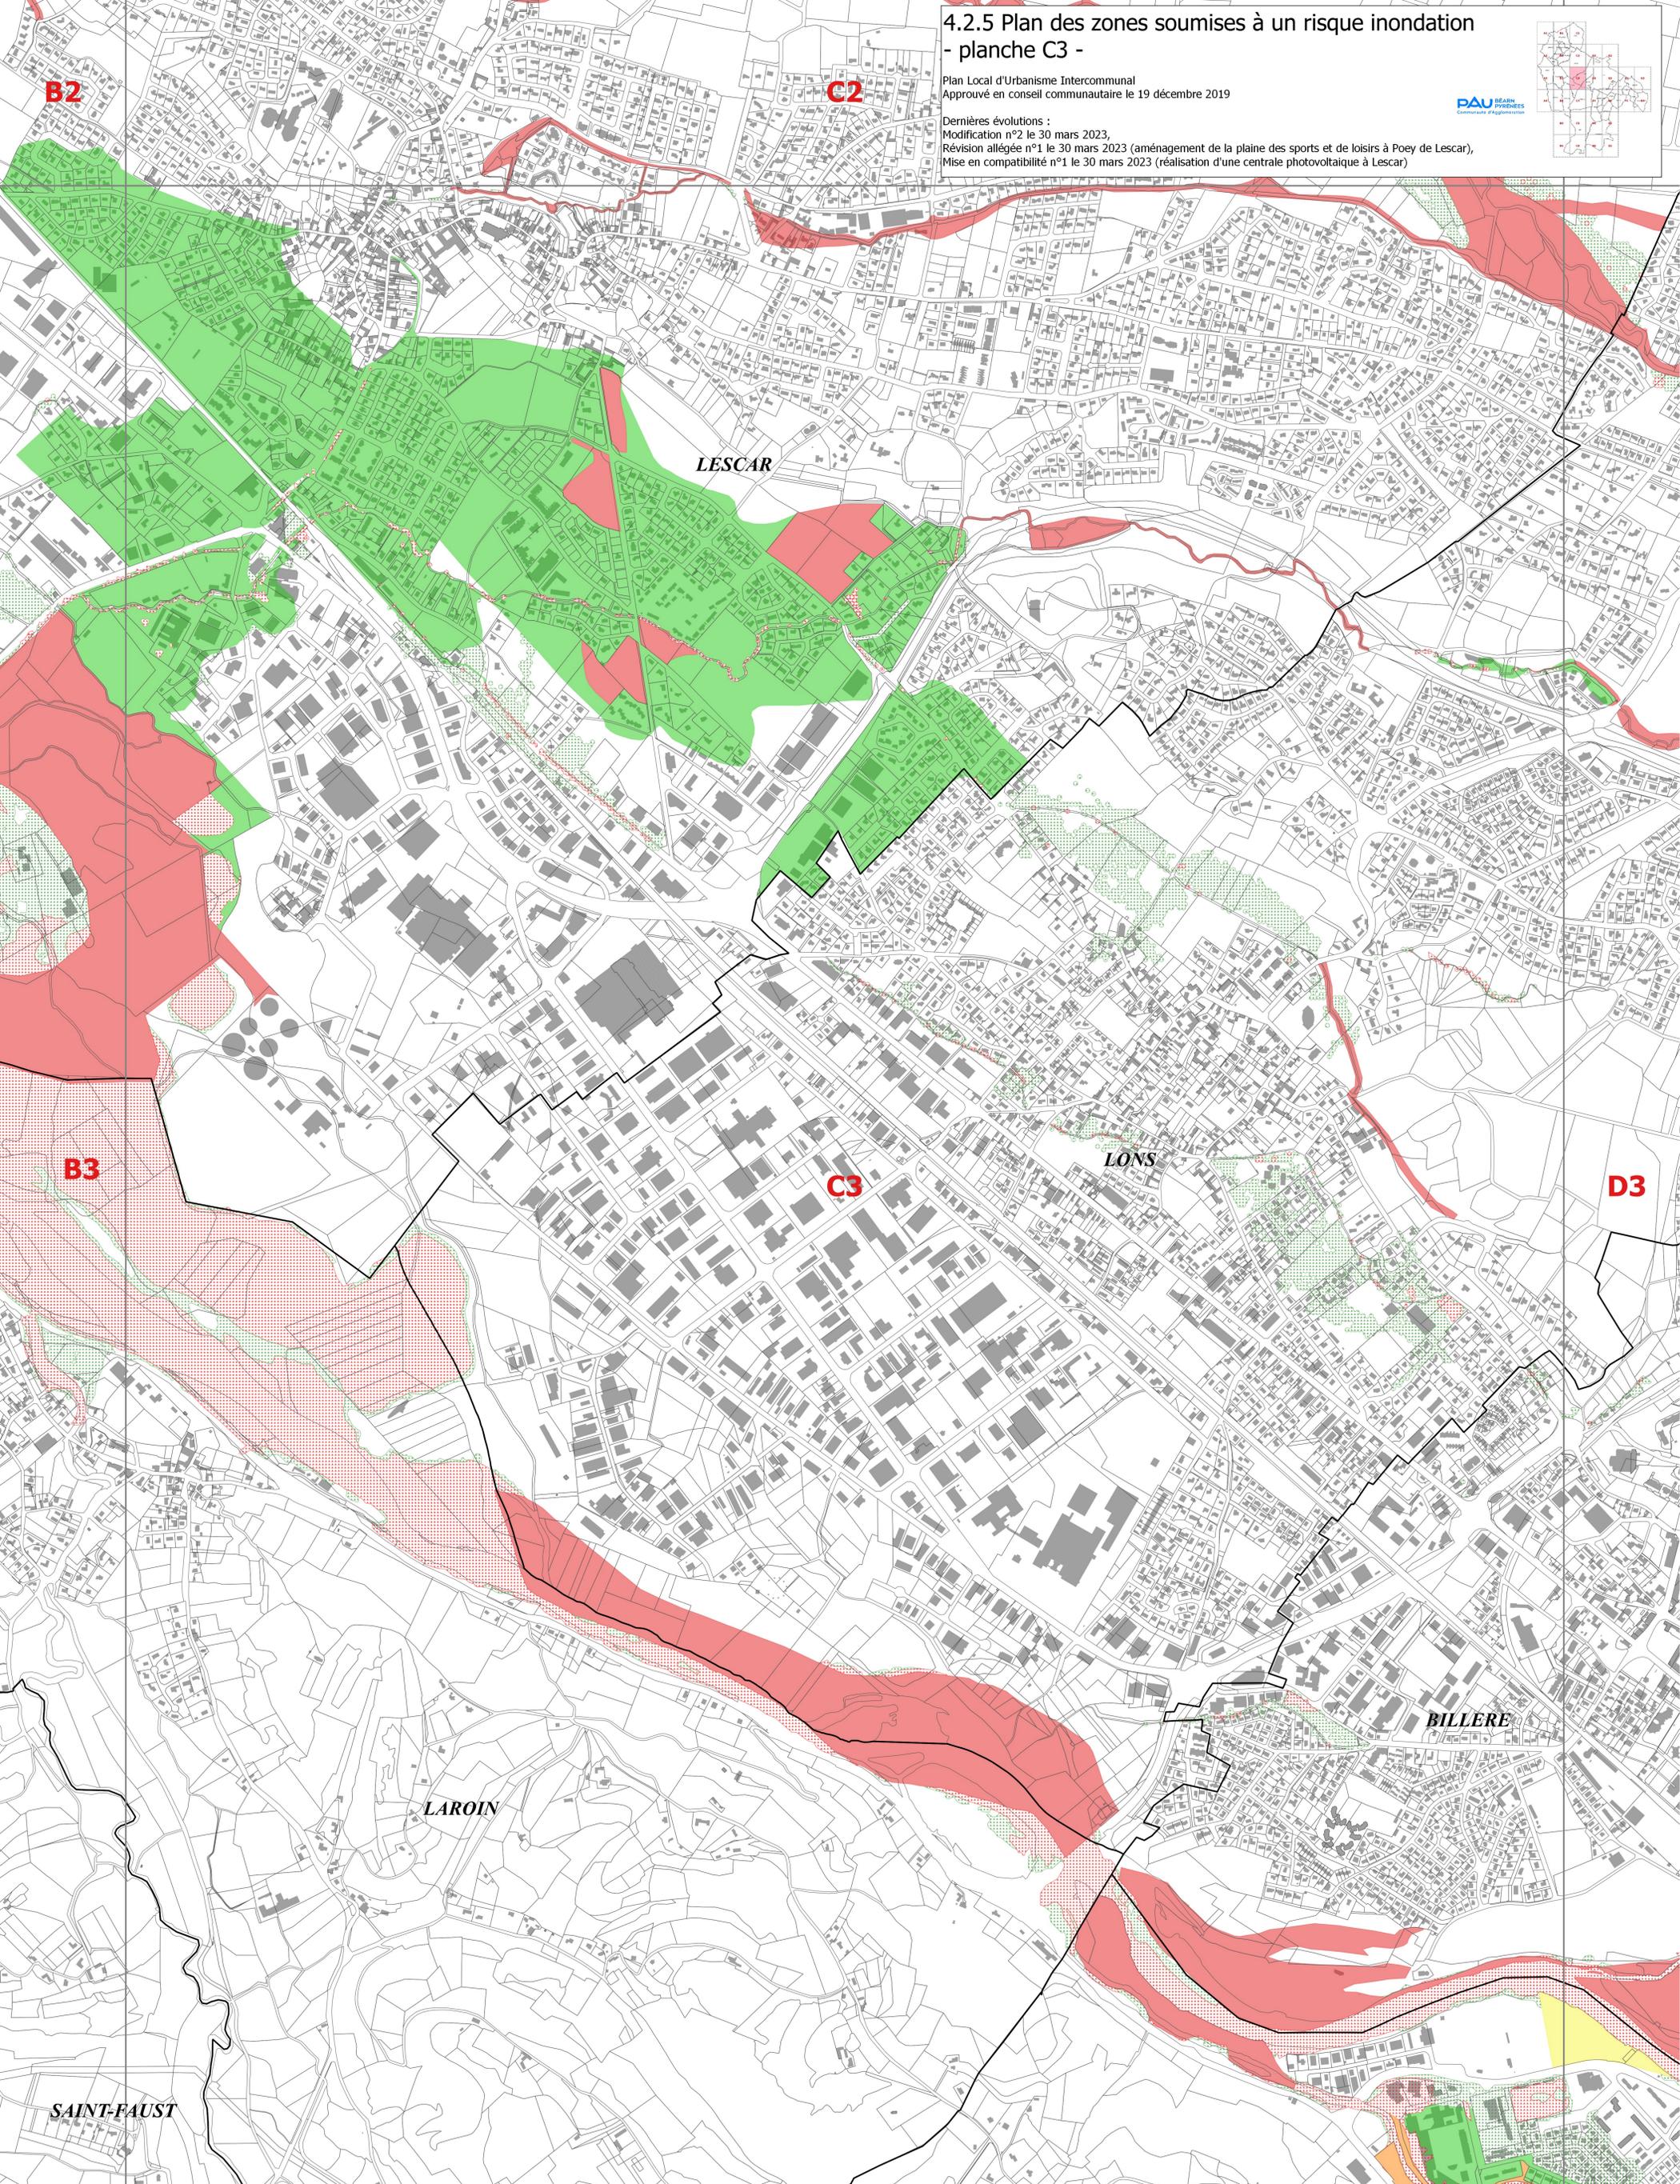

<ul style="list-style-type: none"> <li> Limite commune</li> <li> Limite parcelle</li> <li> Bâti cadastre</li> </ul>	<p><b>PPRI</b></p> <ul style="list-style-type: none"> <li> zone rouge</li> <li> zone orange rayé</li> <li> zone orange</li> <li> zone jaune</li> <li> zone vert foncé</li> <li> zone verte</li> <li> zone vert clair</li> <li> zone vert rayé</li> </ul>	<p><b>Autres études hydrauliques</b></p> <ul style="list-style-type: none"> <li> zone aléa moyen et fort</li> <li> zone aléa faible</li> <li> atlas des zones inondables</li> </ul>
---	--	---

**B4**

Réalisation : Communauté d'Agglomération Pau-Béarn-Pyrénées  
mars 2023  
Source : © DDTM64, Atlas AZI, SMBCP, CAPBP

**Echelle : 1 / 5000ème**