

B5


C5

4.2.5 Plan des zones soumises à un risque inondation - planche C6 -

Plan Local d'Urbanisme Intercommunal
Approuvé en conseil communautaire le 19 décembre 2019

Dernières évolutions :
Modification n°2 le 30 mars 2023,
Révision allégée n°1 le 30 mars 2023 (aménagement de la plaine des sports et de loisirs à Poey de Lescar),
Mise en compatibilité n°1 le 30 mars 2023 (réalisation d'une centrale photovoltaïque à Lescar)

PAU BEARN PYRÉNÉES
Communauté d'Agglomération

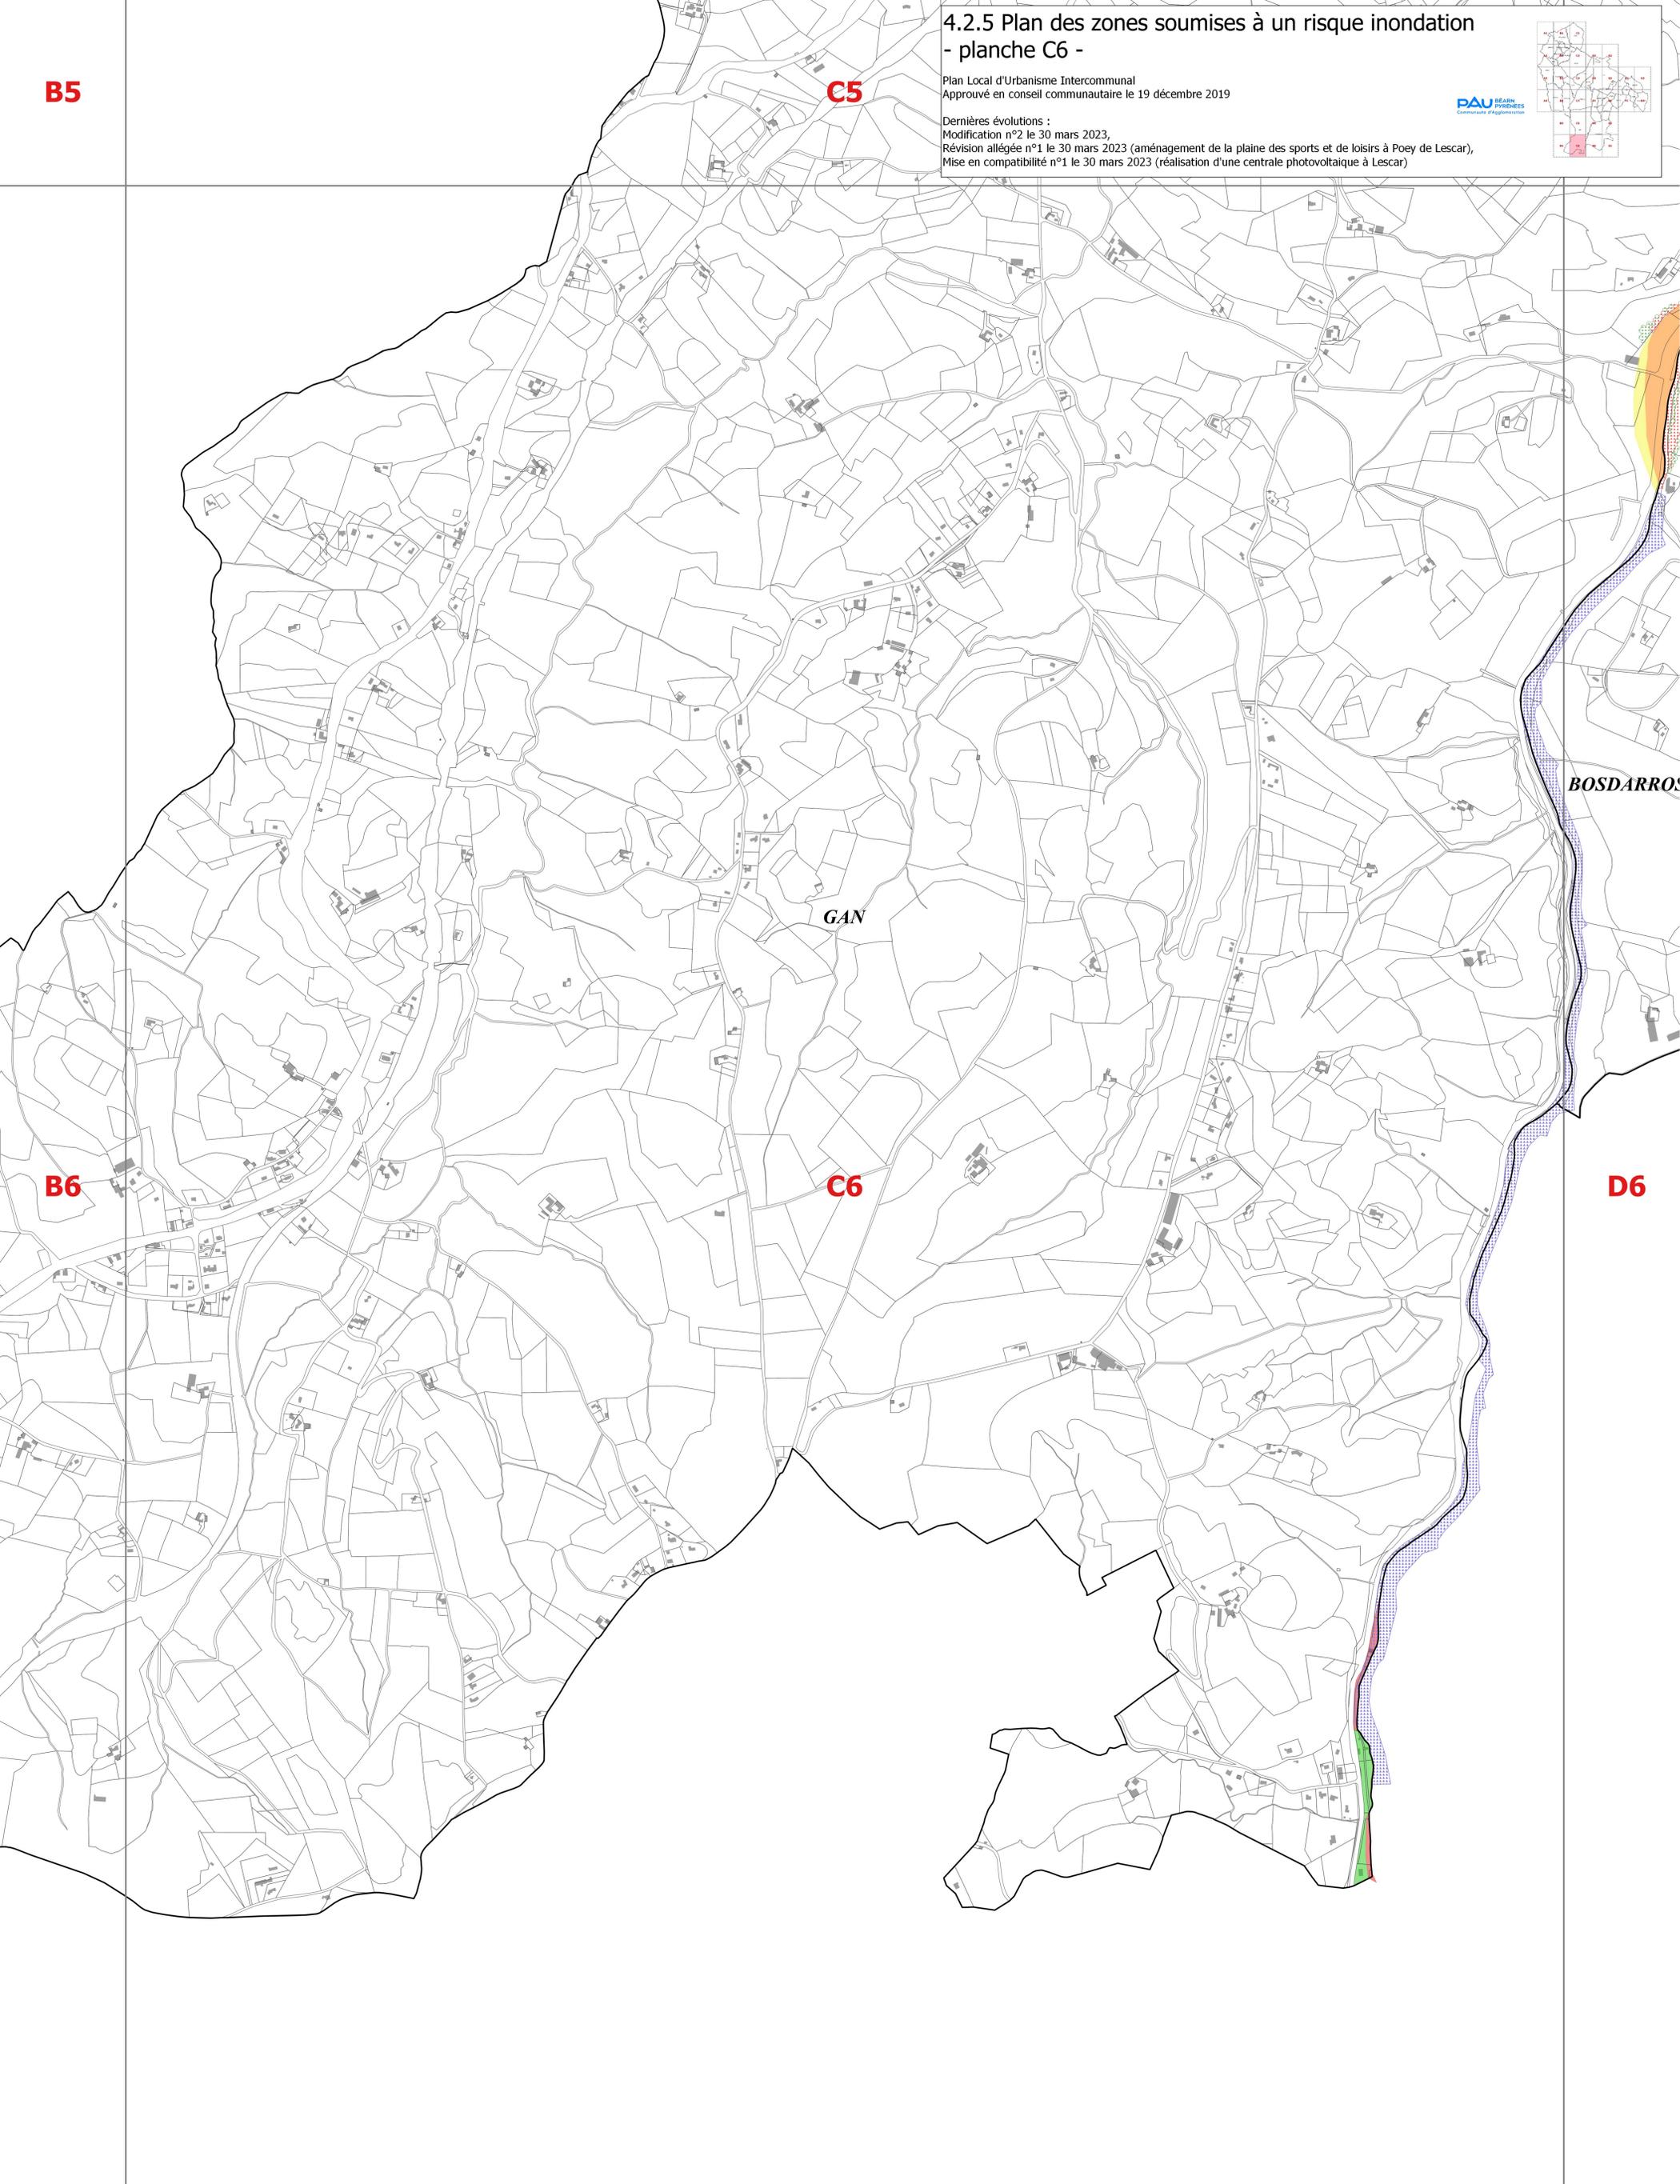

B6

C6

D6

- Limite commune
- Limite parcelle
- Bâti cadastre

- PPRI**
- zone rouge
 - zone rouge rayé
 - zone orange rayé
 - zone orange
 - zone jaune
 - zone vert foncé
 - zone verte
 - zone vert clair
 - zone vert rayé

- Autres études hydrauliques**
- zone aléa moyen et fort
 - zone aléa faible
 - atlas des zones inondables

