


Plan Version 8

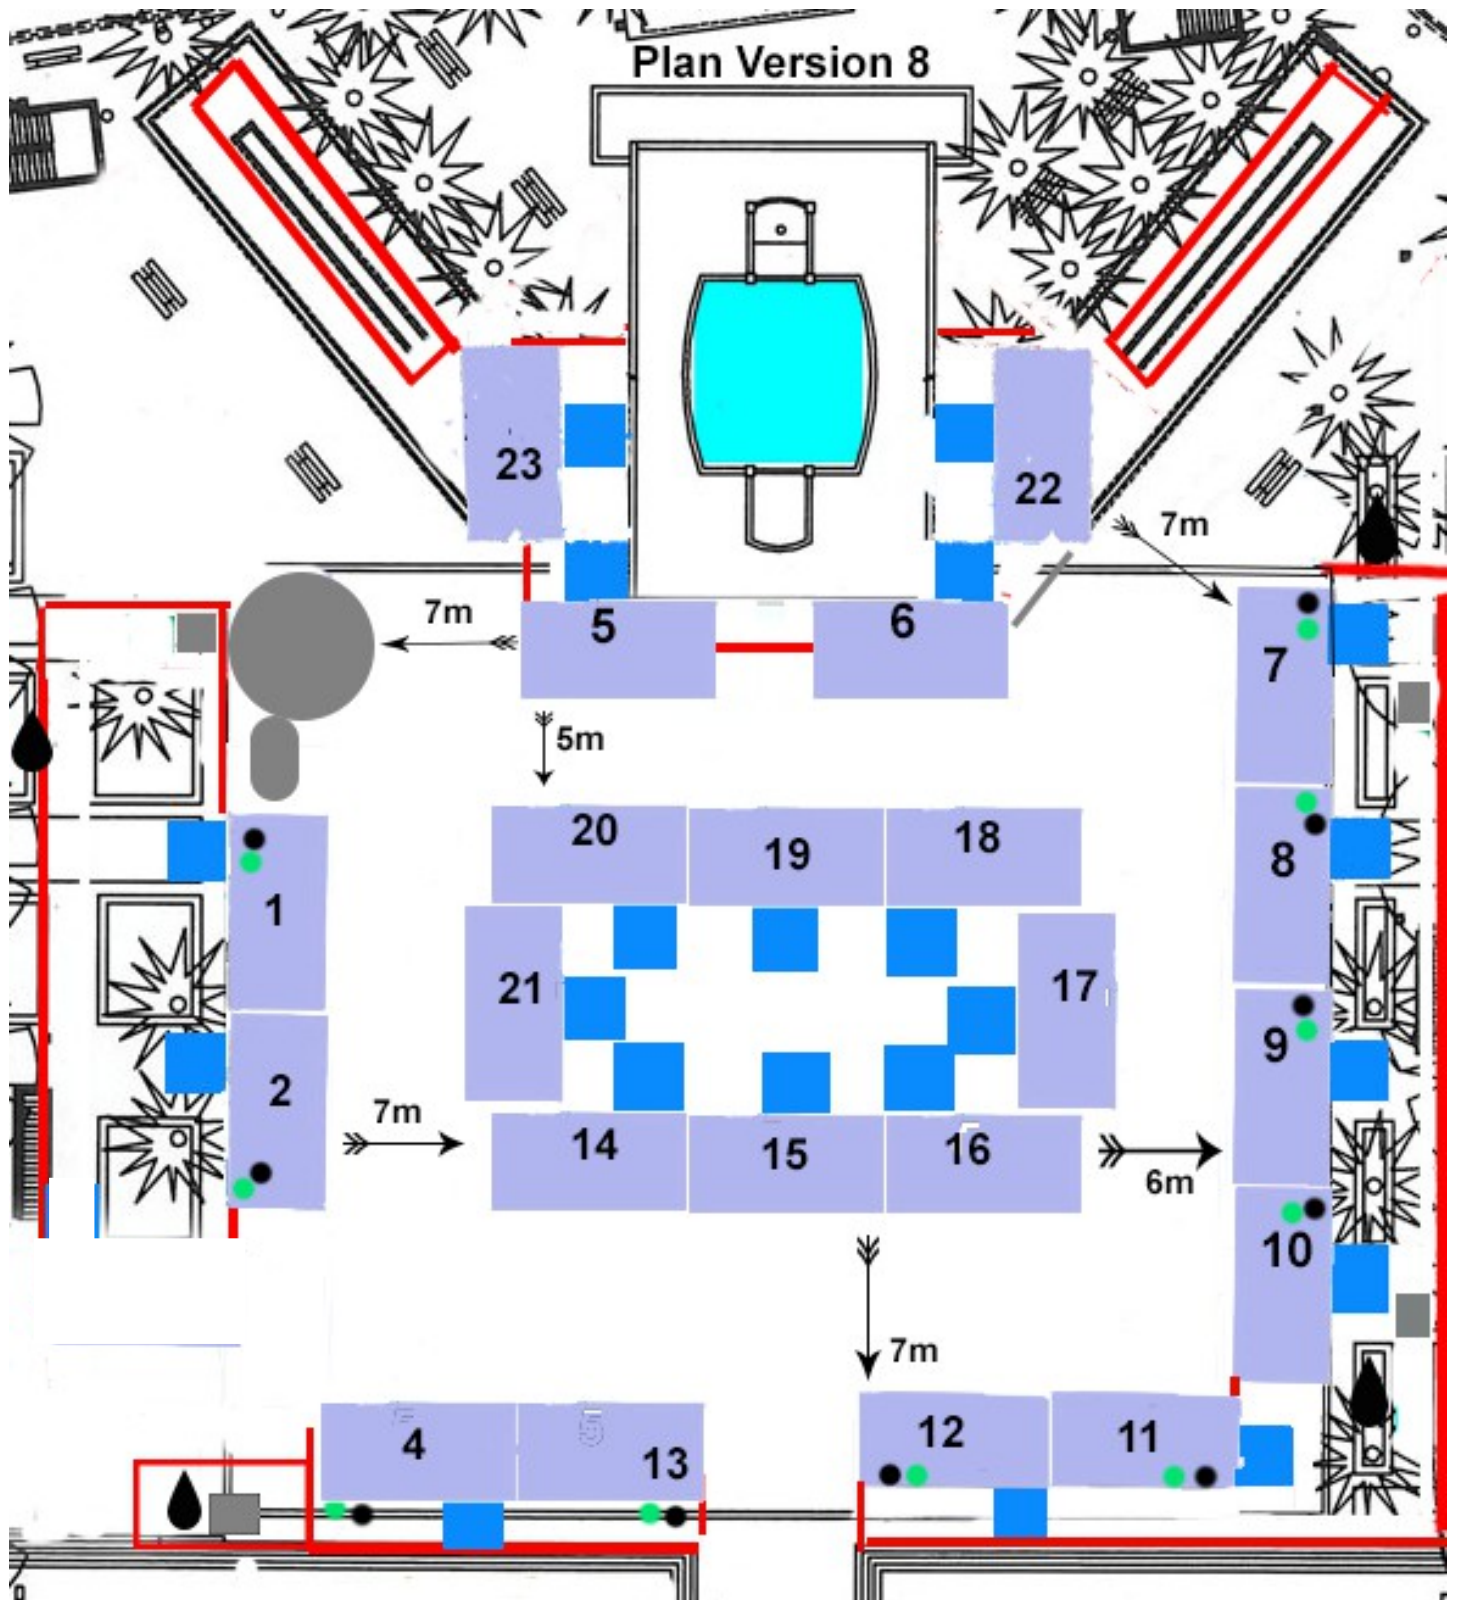

SECU
Esp.Enfants

ACBB

CTS 4X8 m
Point cuisson 3X3m
Fermeture, barrières

Poubelles
Robinetts
Evacuation
Arrivée d'eau