


Avenue Péboué : plan de situation de la parcelle BH n°18

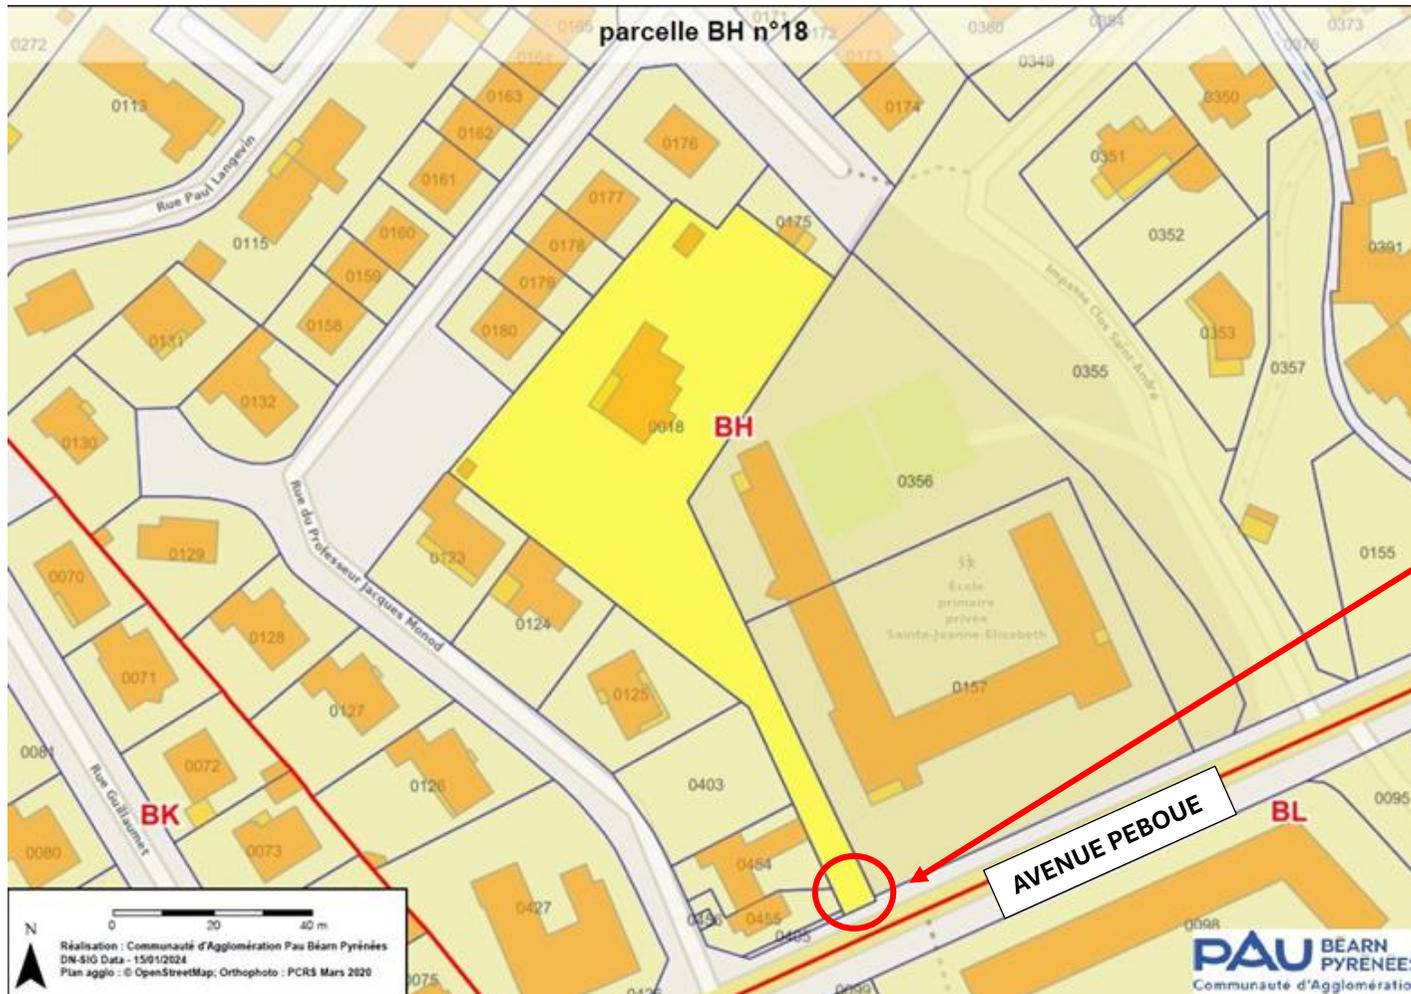

Emprise de la BH n°18 à régulariser