


4.2.1 plan de zonage - planche E2 -

Plan Local d'Urbanisme Intercommunal
Approuvé en conseil communautaire le 19 décembre 2019
Dernières évolutions : modifications n°3 et n°4, le 19 décembre 2024

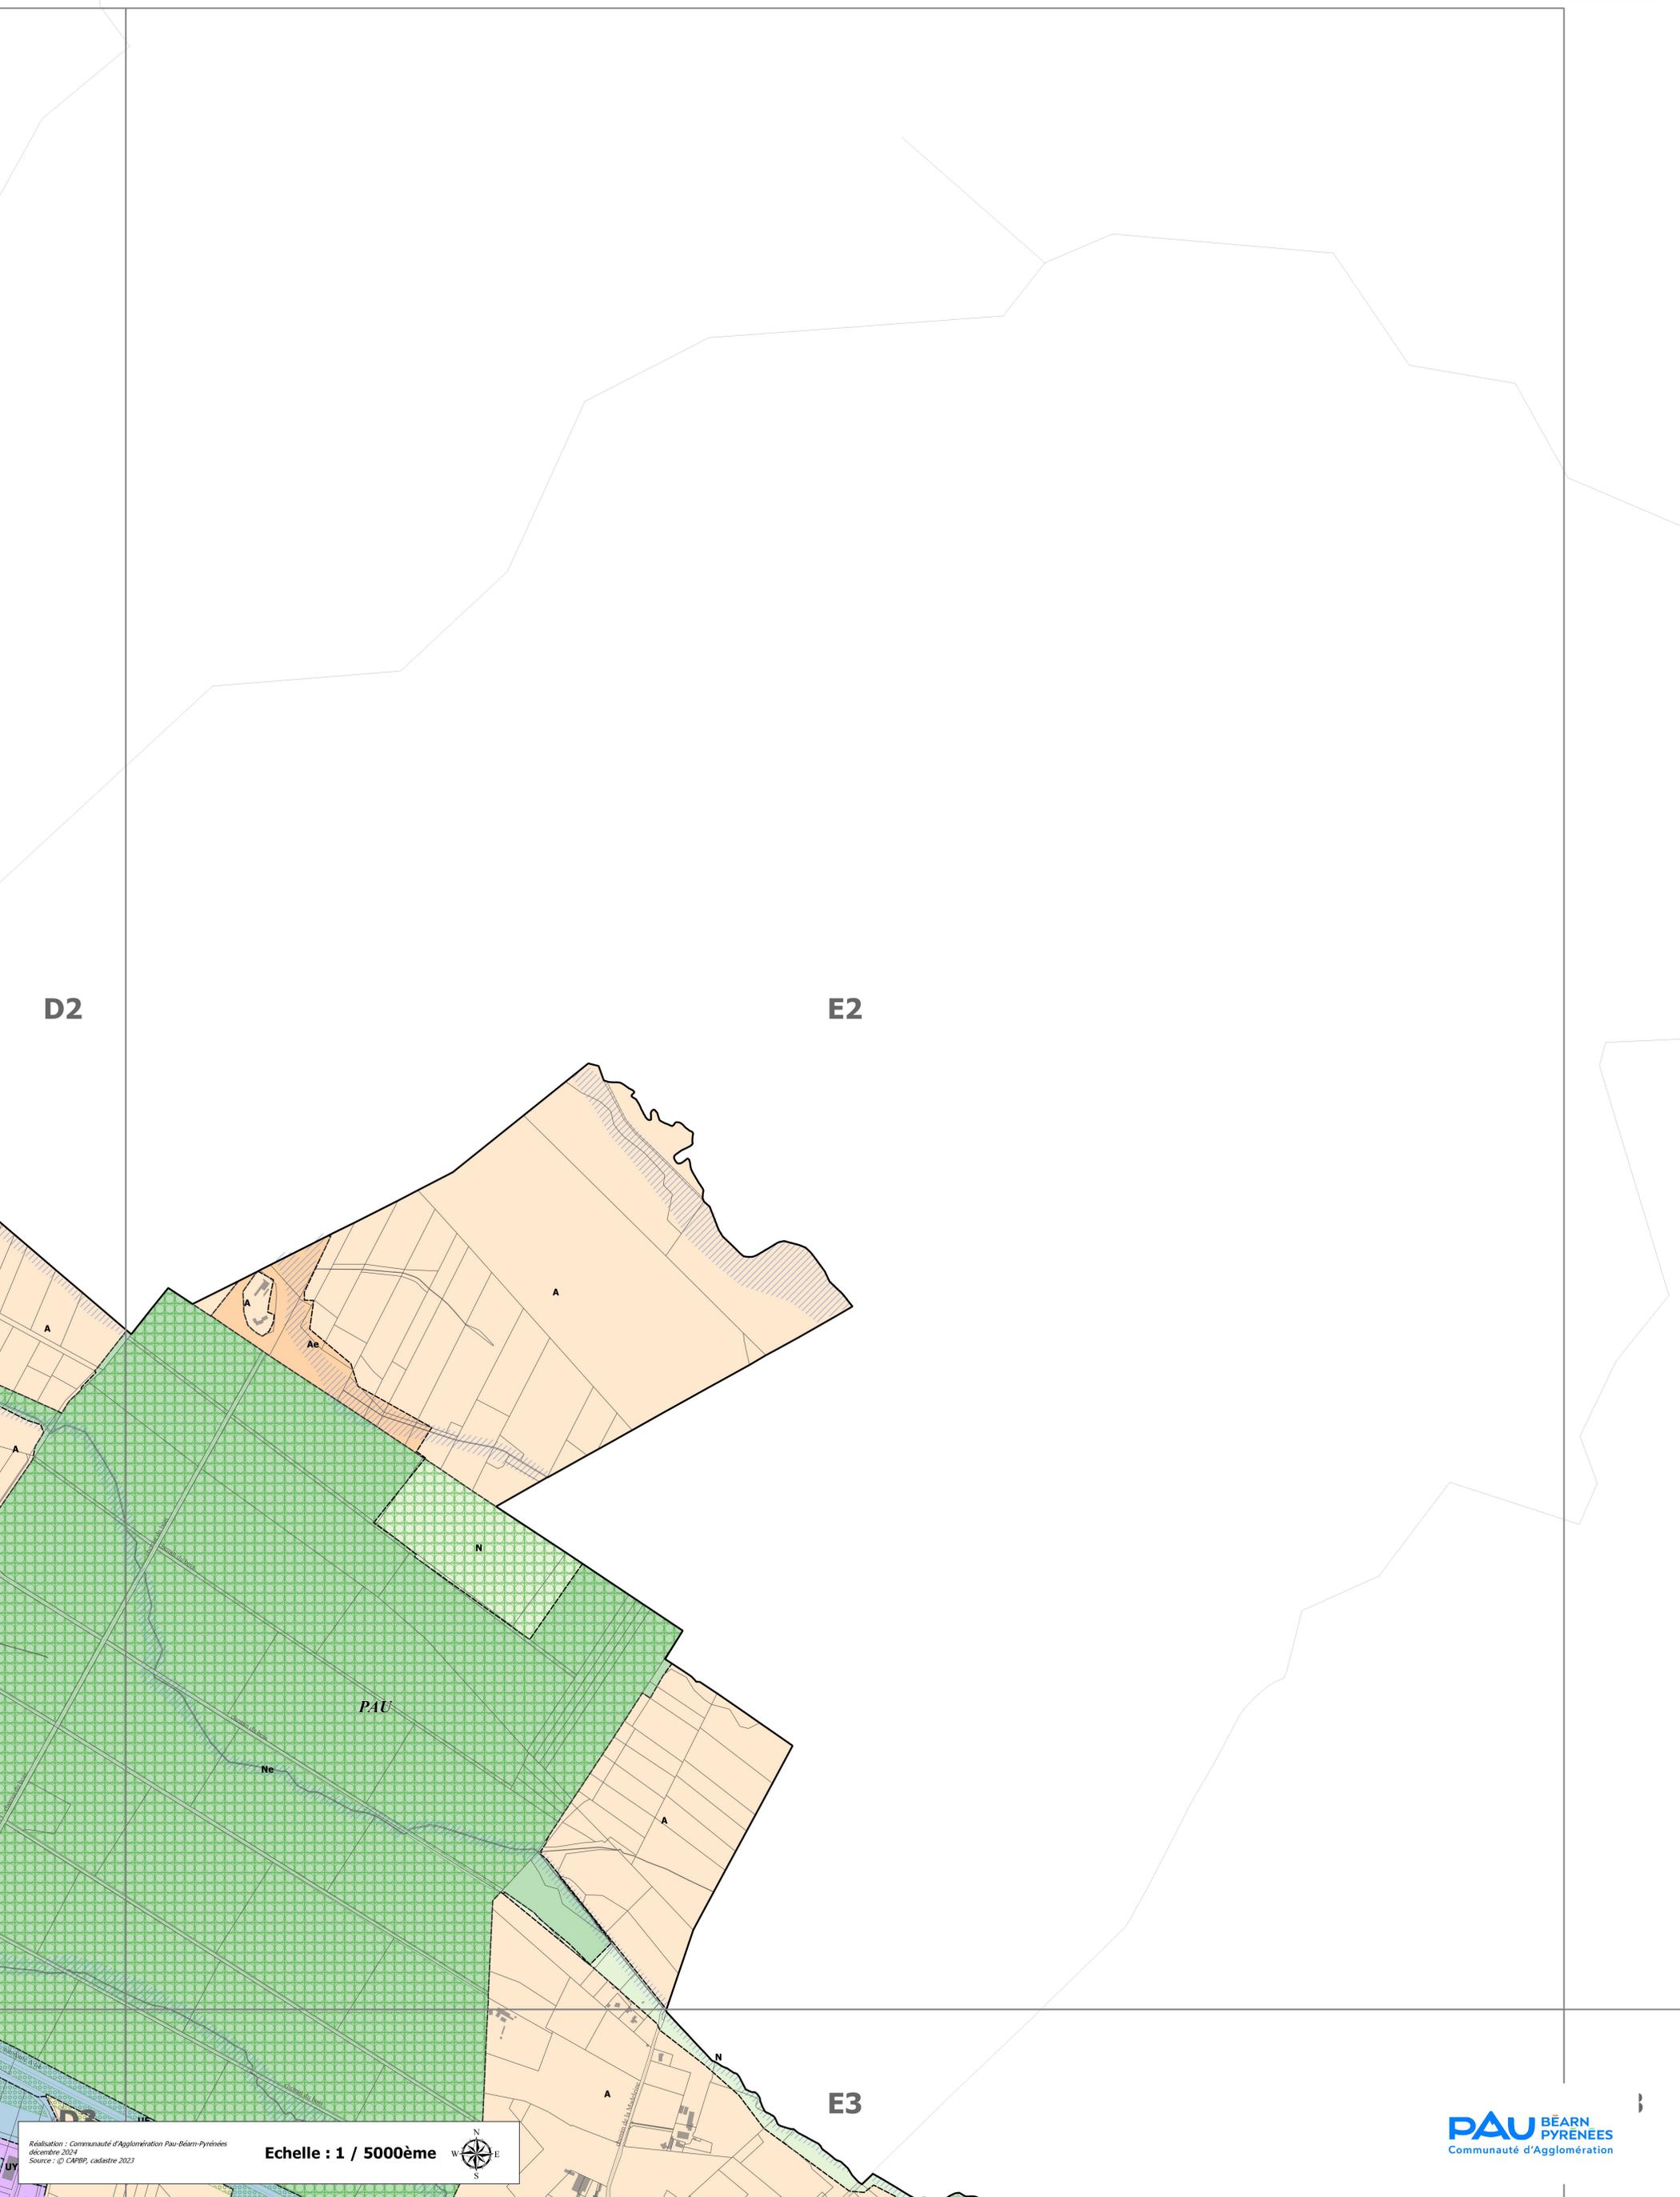

D2

E2

E3

Réalisation : Communauté d'Agglomération Pau-Béarn-Pyrénées
décembre 2024
Source : © CAPBP, cadastre 2023

Echelle : 1 / 5000ème

