



23, avenue du Corps Franc Pomiès
64320 Bizanos
T : 05 59 80 22 44


808, avenue des Rémoleurs
ZA Pédebert
40150 Soorts-Hassegor
T : 05 57 80 84 28

E : contact@camborde-architectes.com
W : www.camborde-architectes.com
N°Ordre : S02480

SAS au capital de 160 084,00 €
RCS Pau : 379 797 038
APE : 7111Z
TVA : FR 26 379 797 038



ZONE EUROPA - LOT 41 TECHNO MECA

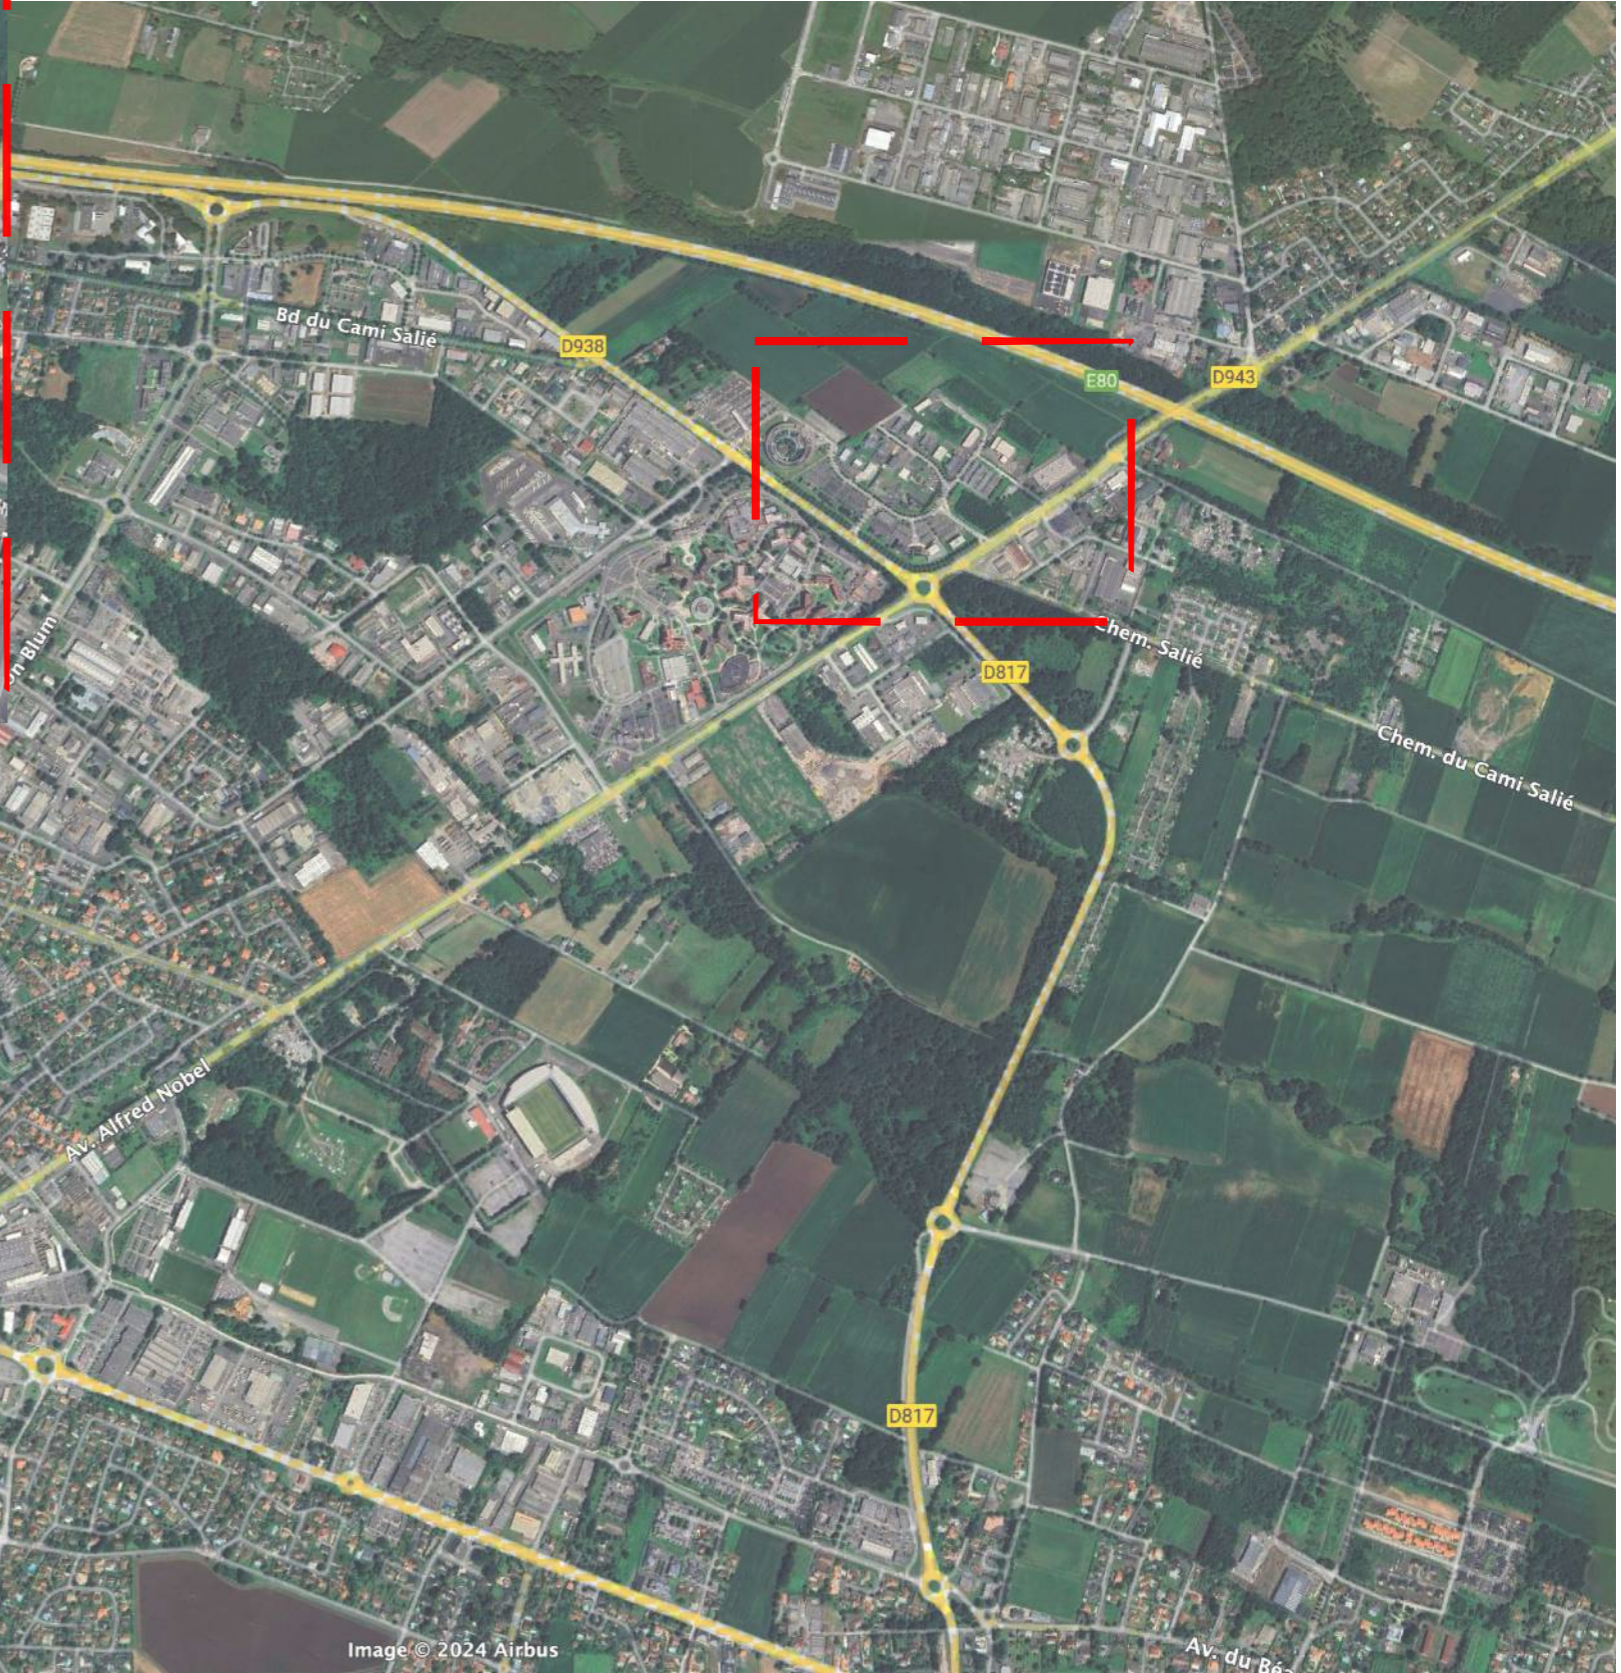


ZONE EUROPA :

Référence cadastrale de la parcelle
Surface actuelle
Adresse



000 AM 313
1 901 m²
Rue Sophie Germain, PAU 64023



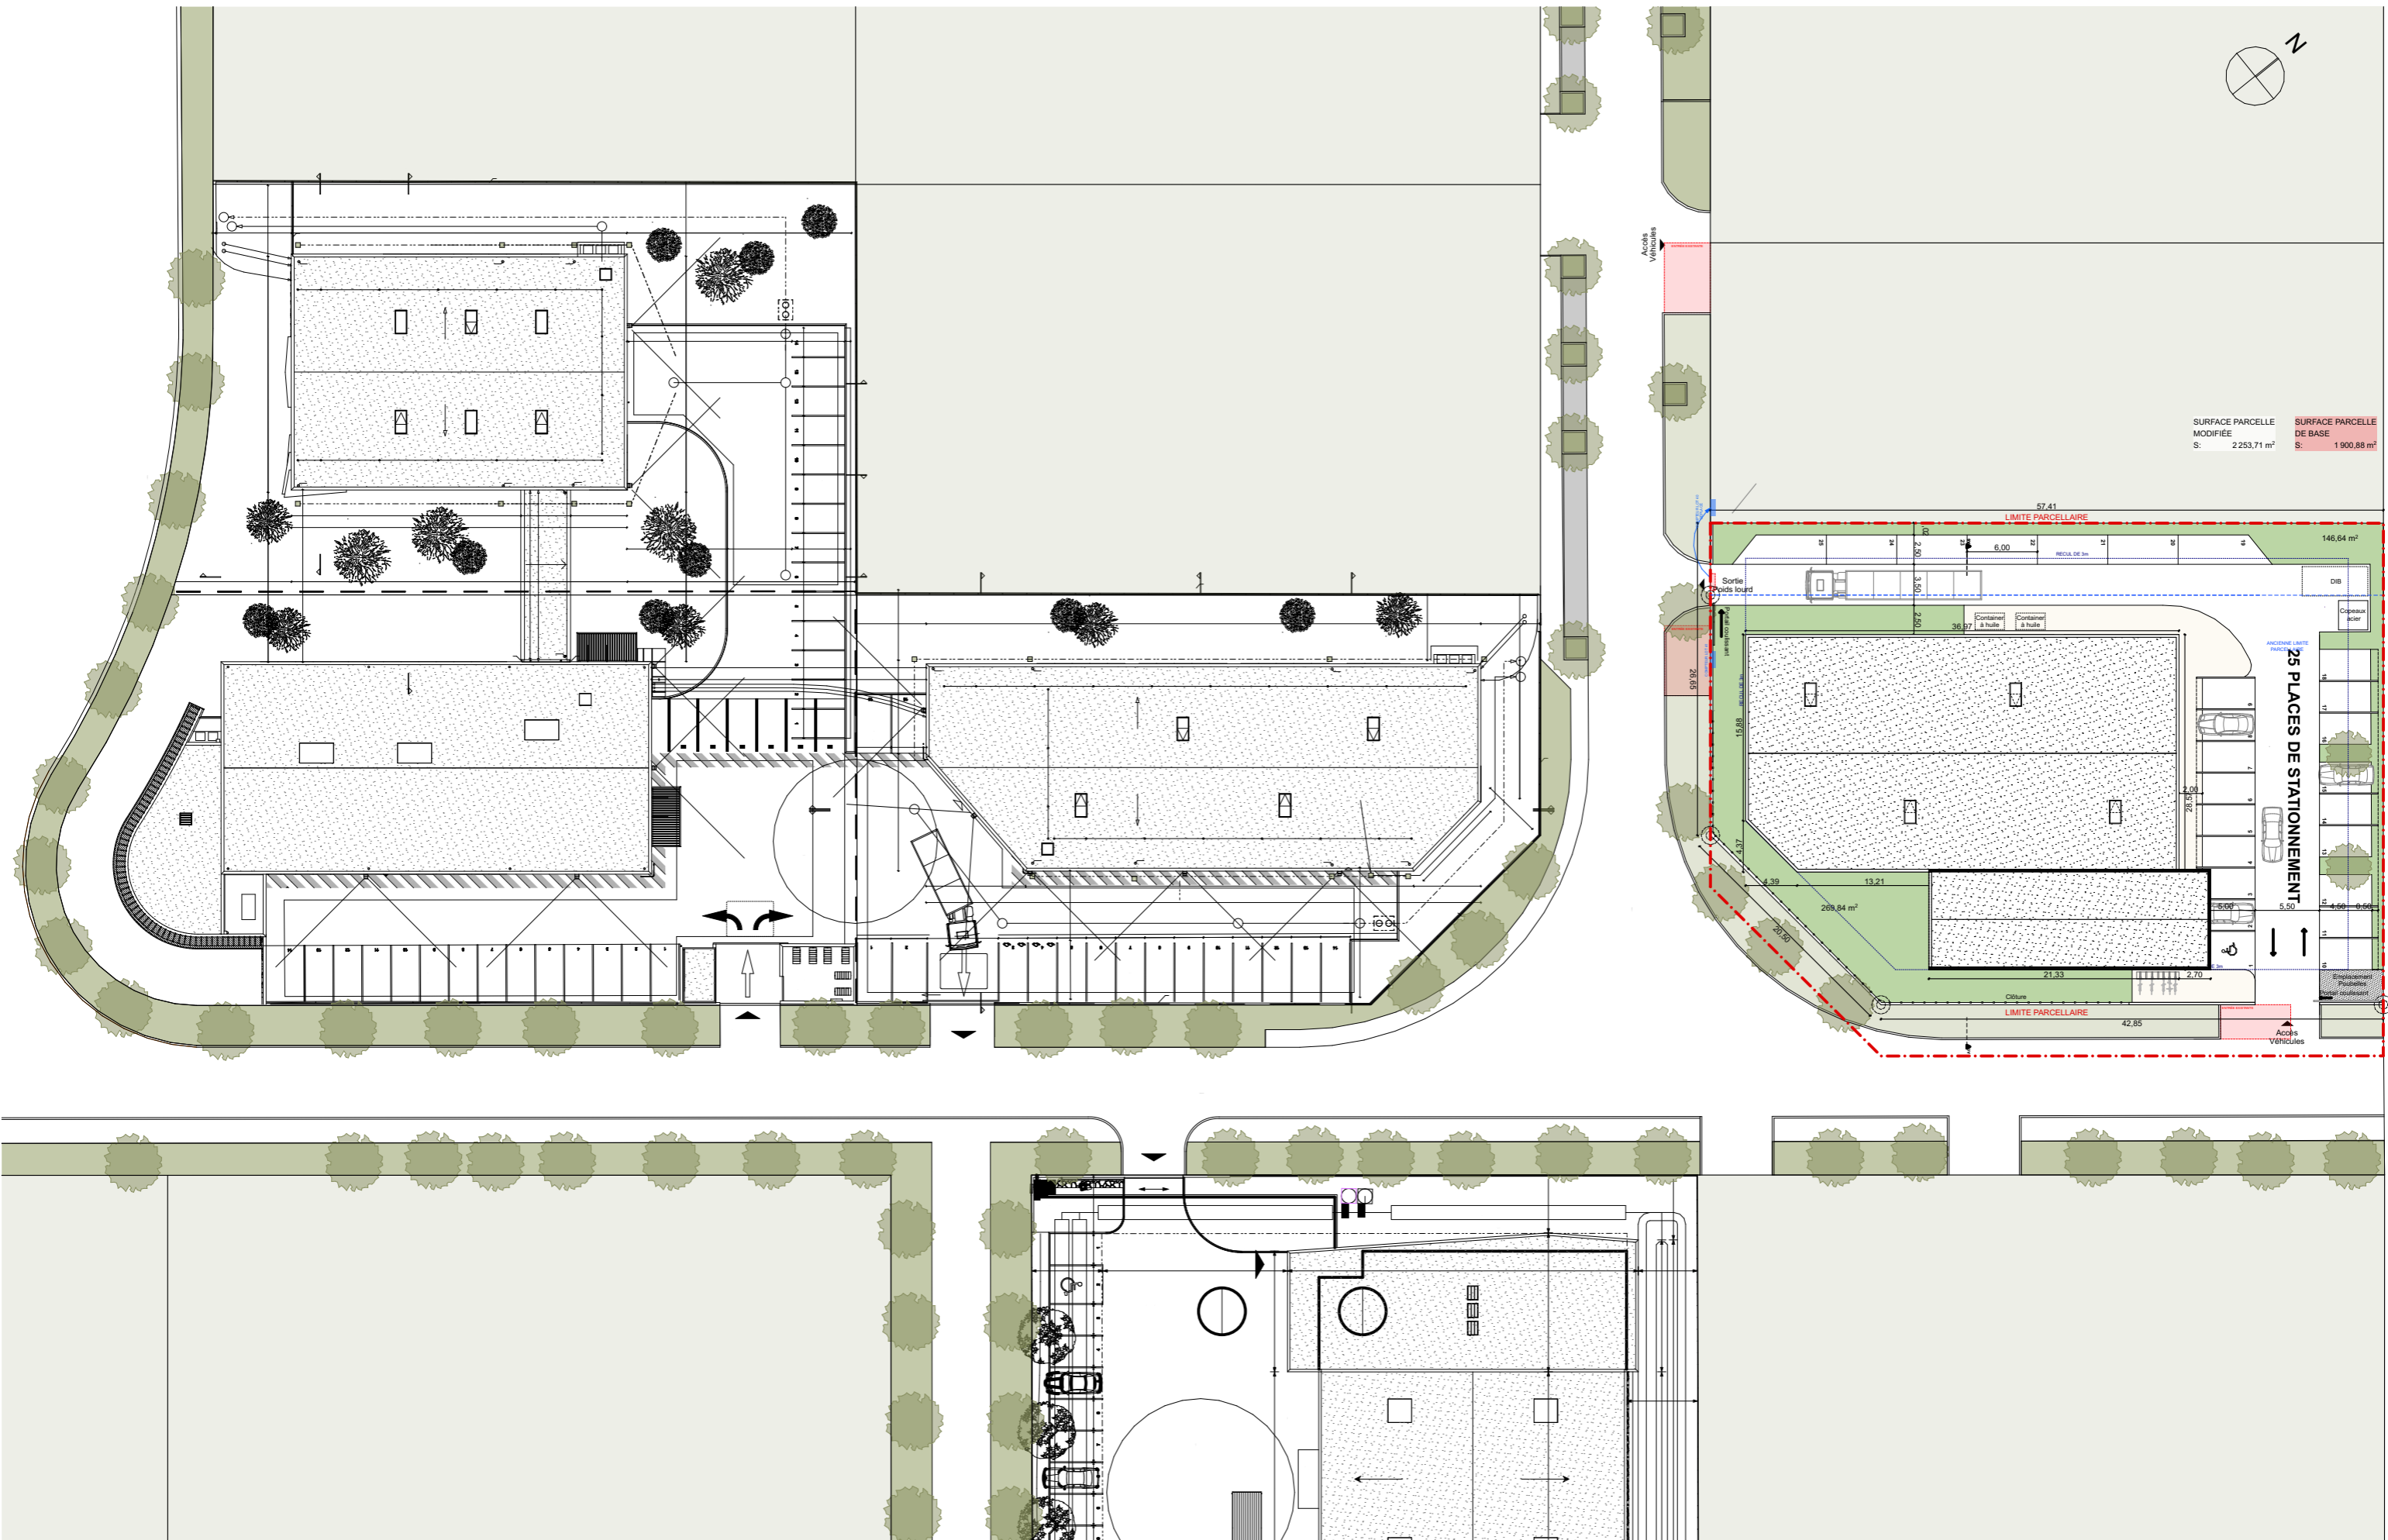


SURFACE PARCELLE MODIFIÉE S: 2 253,71 m² SURFACE PARCELLE DE BASE S: 1 900,88 m²

25 PLACES DE STATIONNEMENT

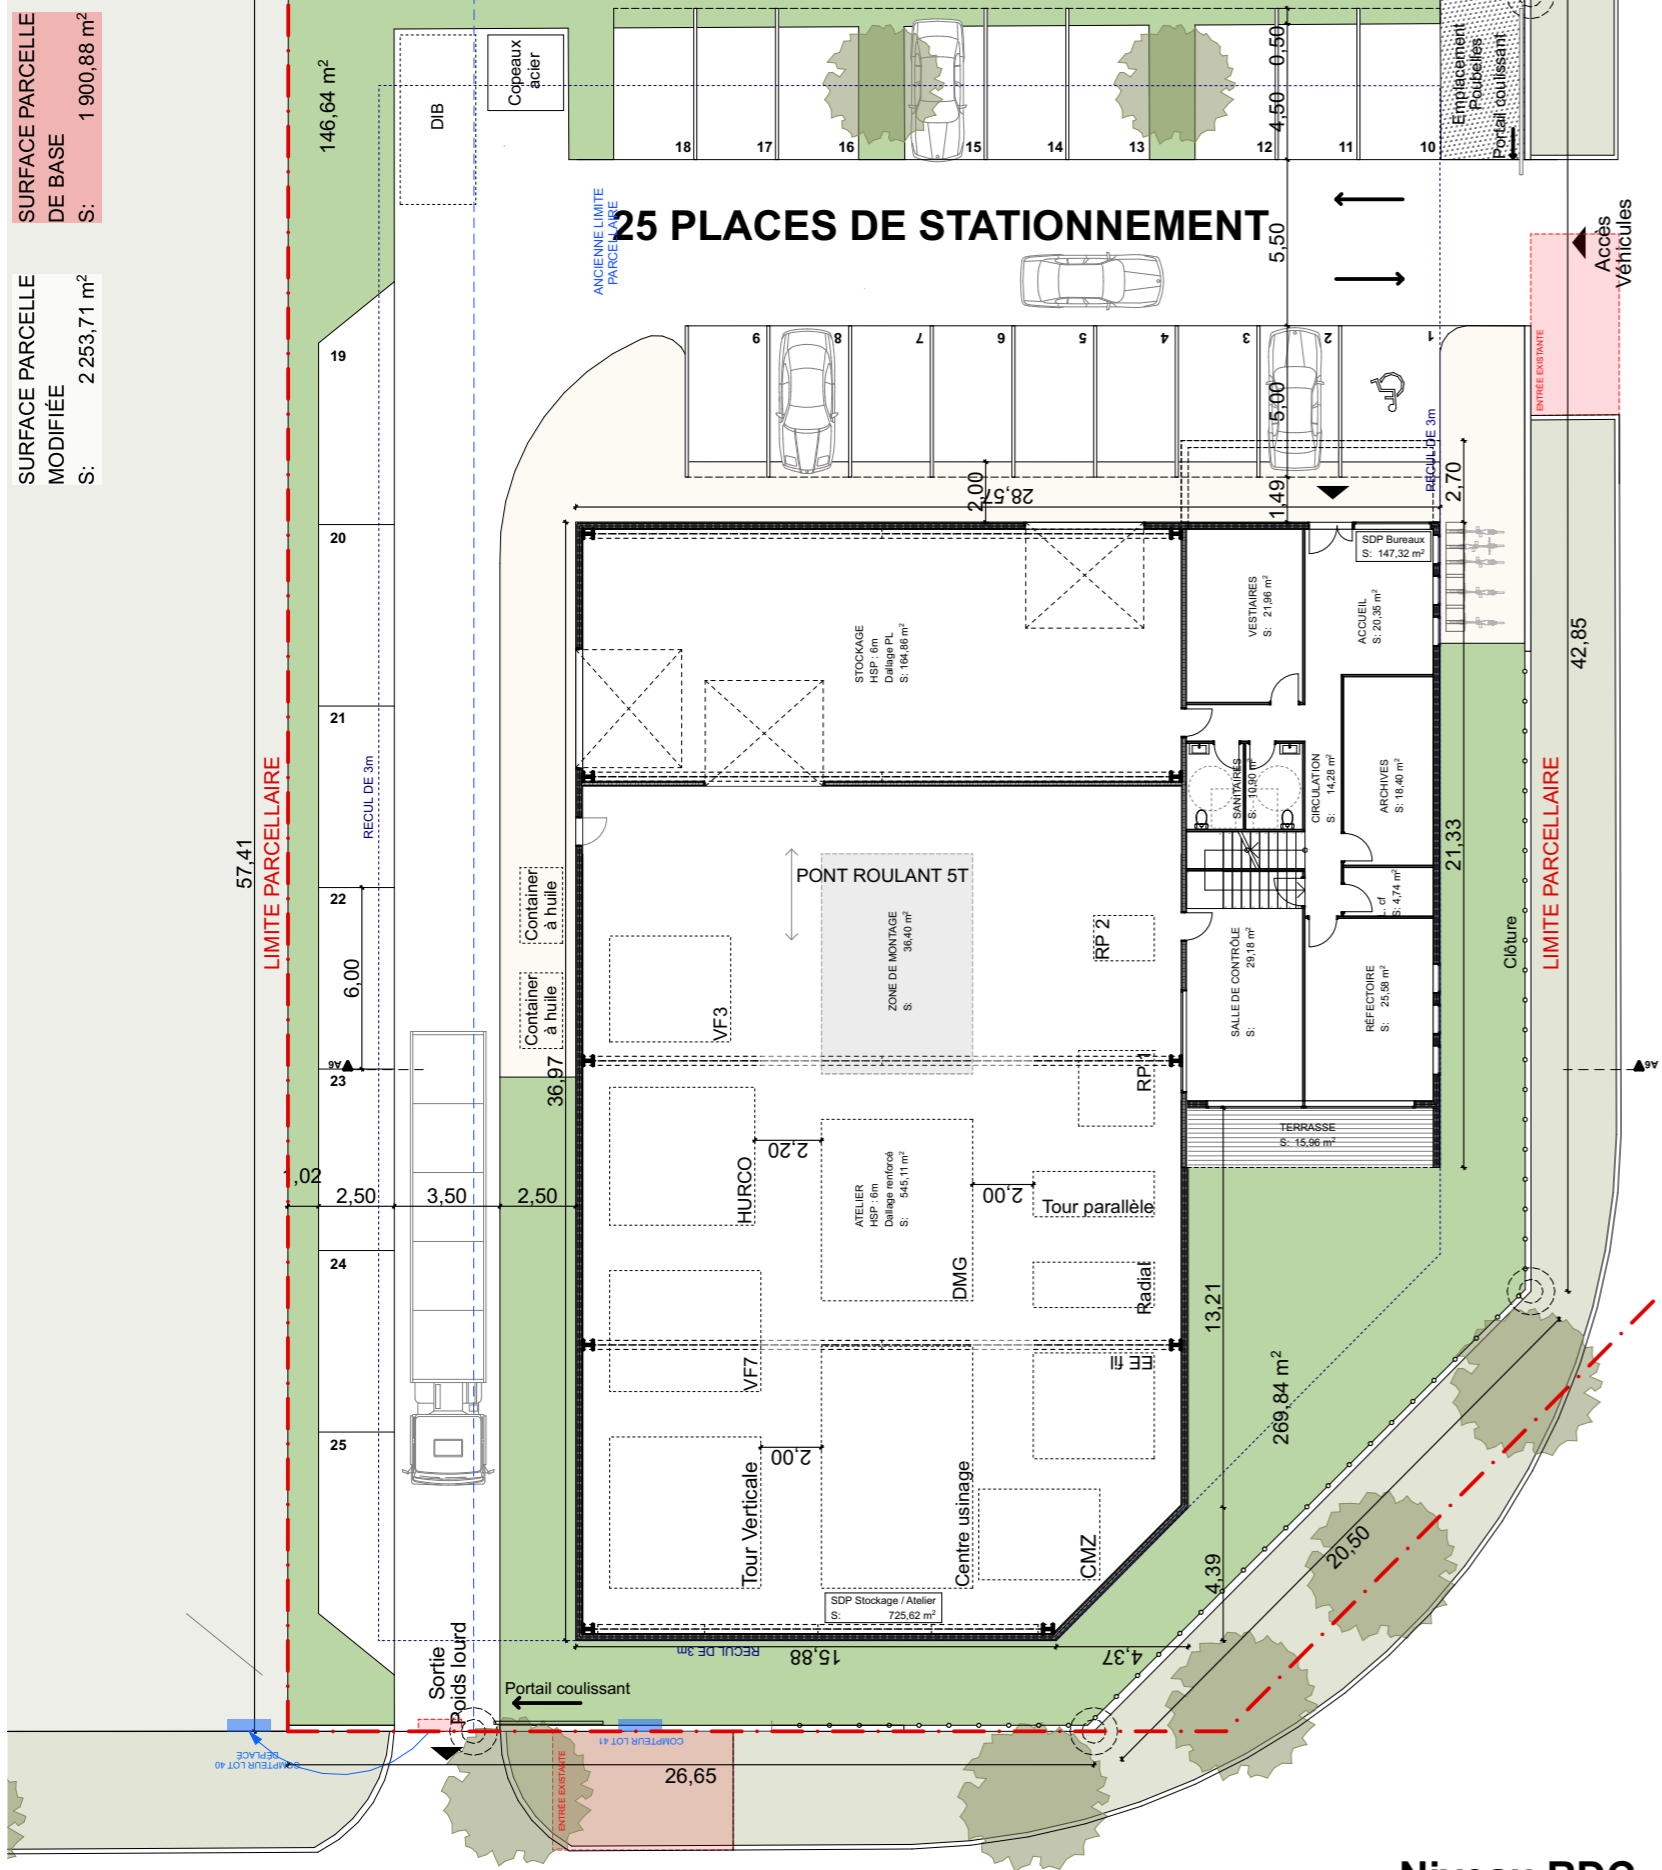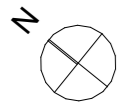

Niveau RDC

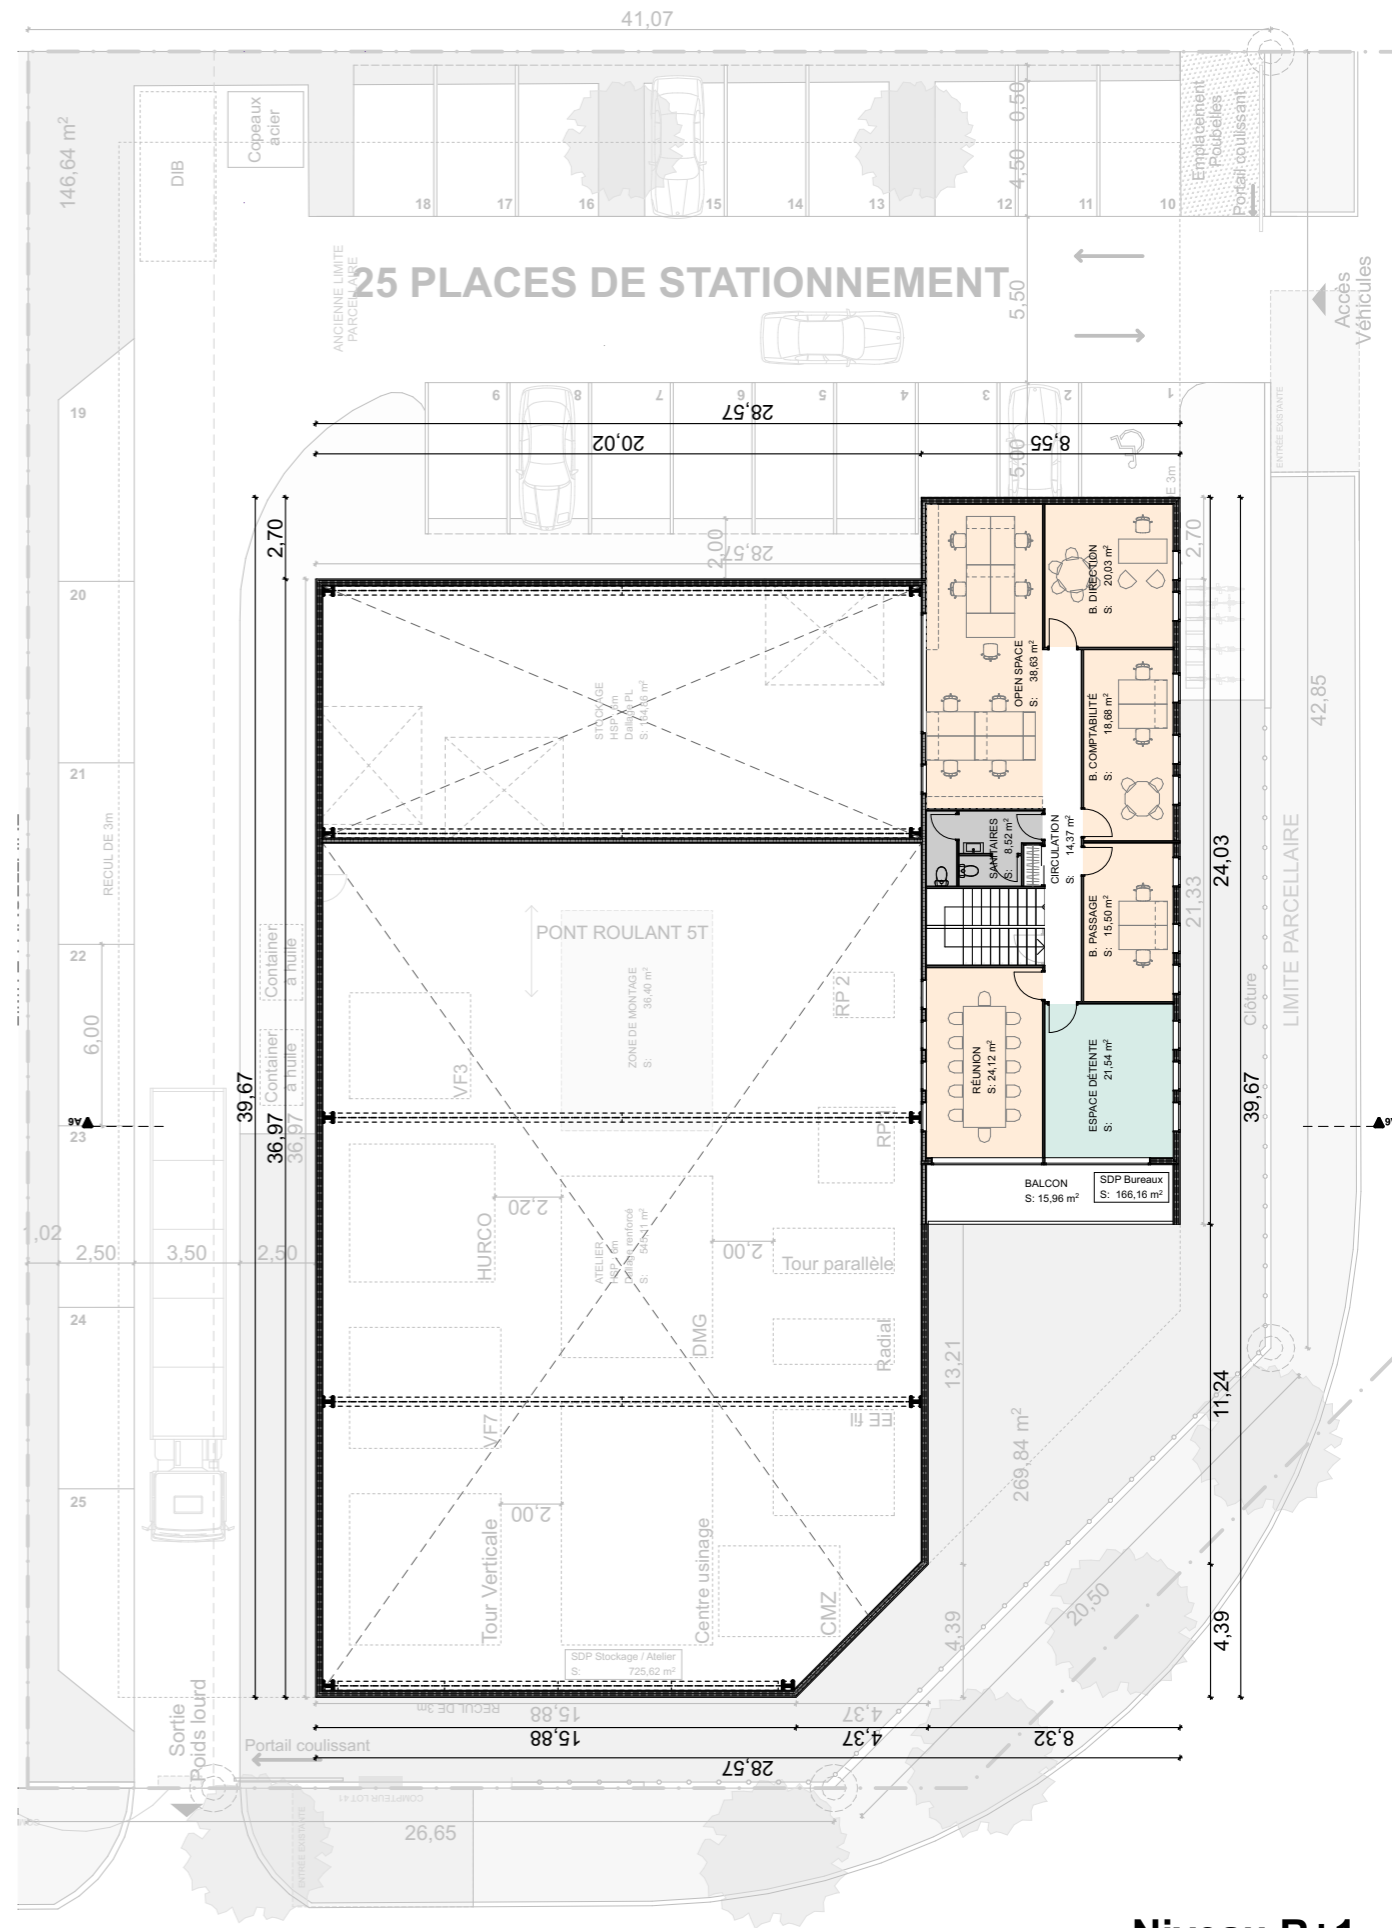

Niveau R+1



