



CAMBORDE ARCHITECTES

23, avenue du Corps Franc Fommiès
64320 Bizonas
T. 05 56 56 22 44

608, avenue des Rémoueurs
Z/A Pédabari
40150 Sports-Horsager
T. 05 57 80 64 26

E : contact@comborde-architectes.com
W : www.comborde-architectes.com
N°Ordre : 509480

SAS au capital de 160 084,00 €
RCS Pau : 375 797 036
APE : 7112Z
TVA : FR 26 379 797 033

ZONE EUROPA - LOT 38 SPE



24-04
Dessin :
CHE

a CAMBORDE ARCHITECTES

SPE

Siège social
LOT 38 sur Europa 2
64000 PAU

Photos aériennes


Echelle:


Date: 26/04/2024


OU
ES0



ZONE EUROPA :

Référence cadastrale de la parcelle
000 AM 310
Surface actuelle
1 609 m²
Adresse
Rue Sophie Germain, PAU 64023

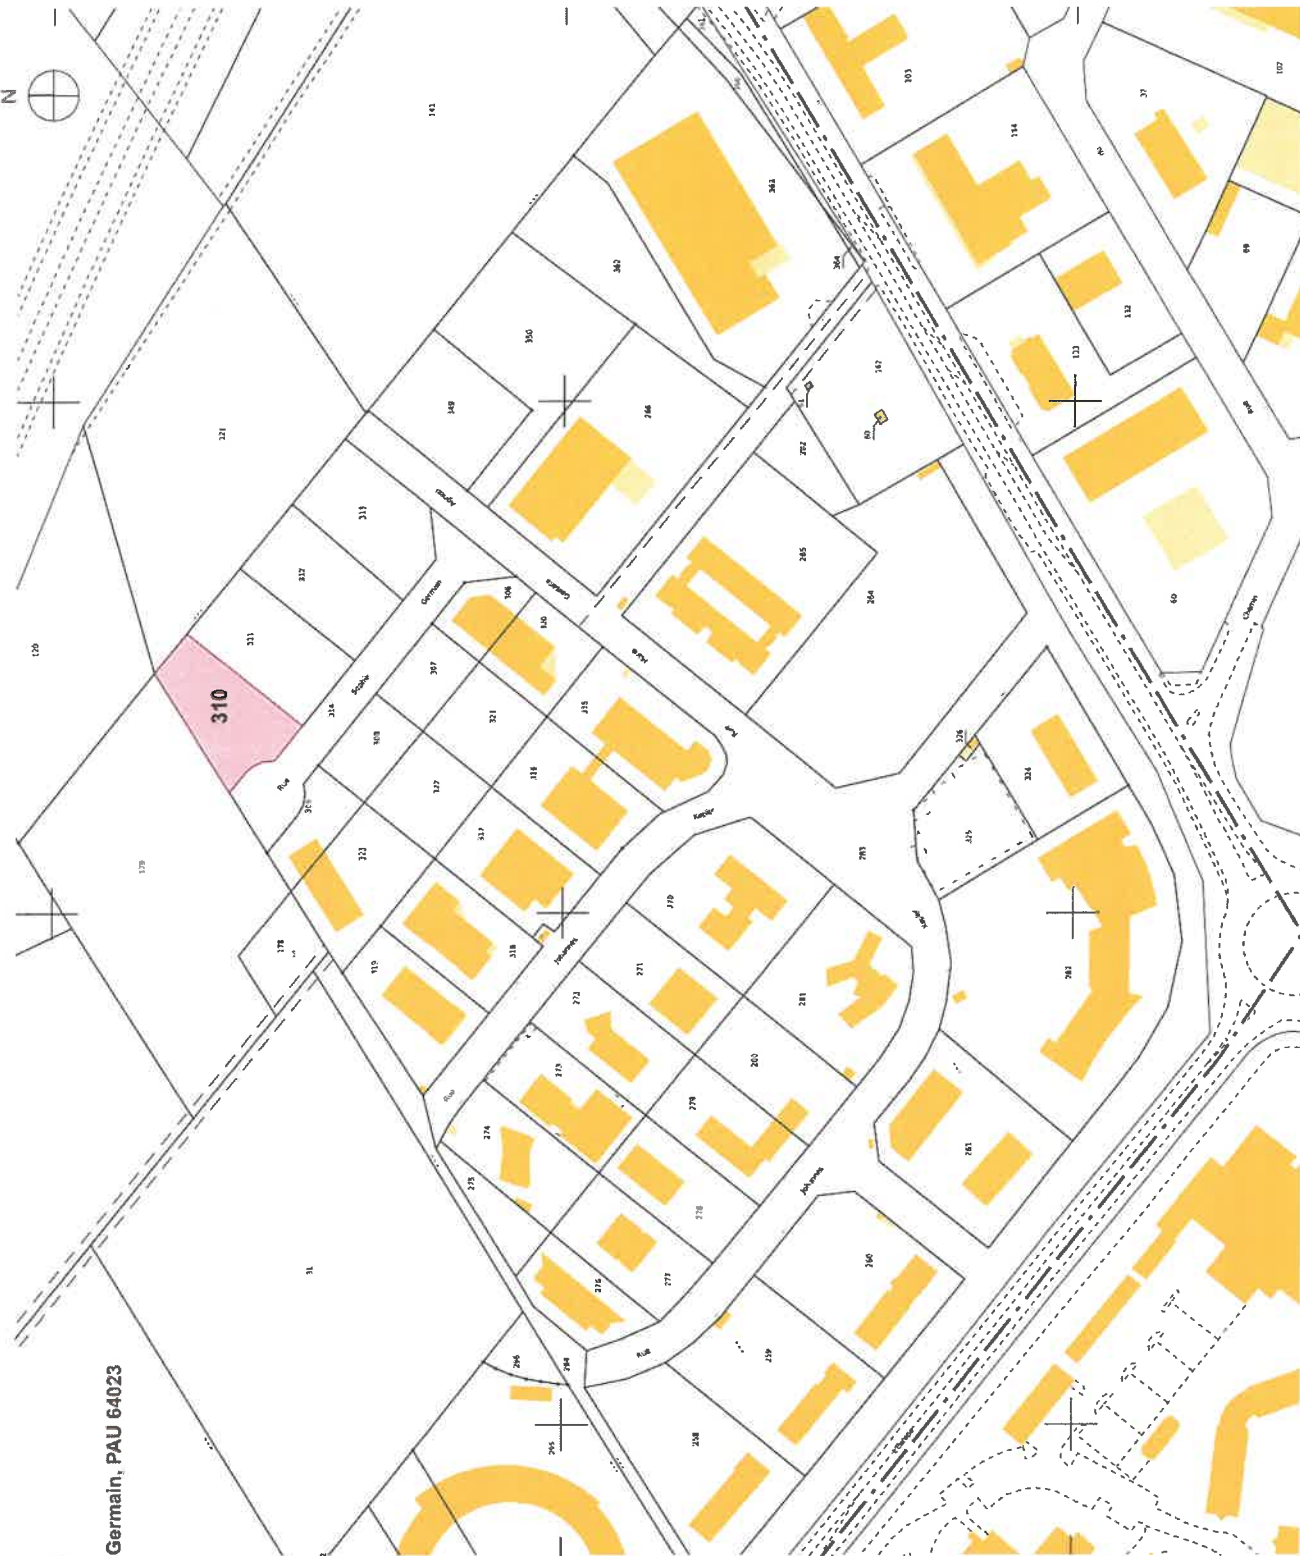

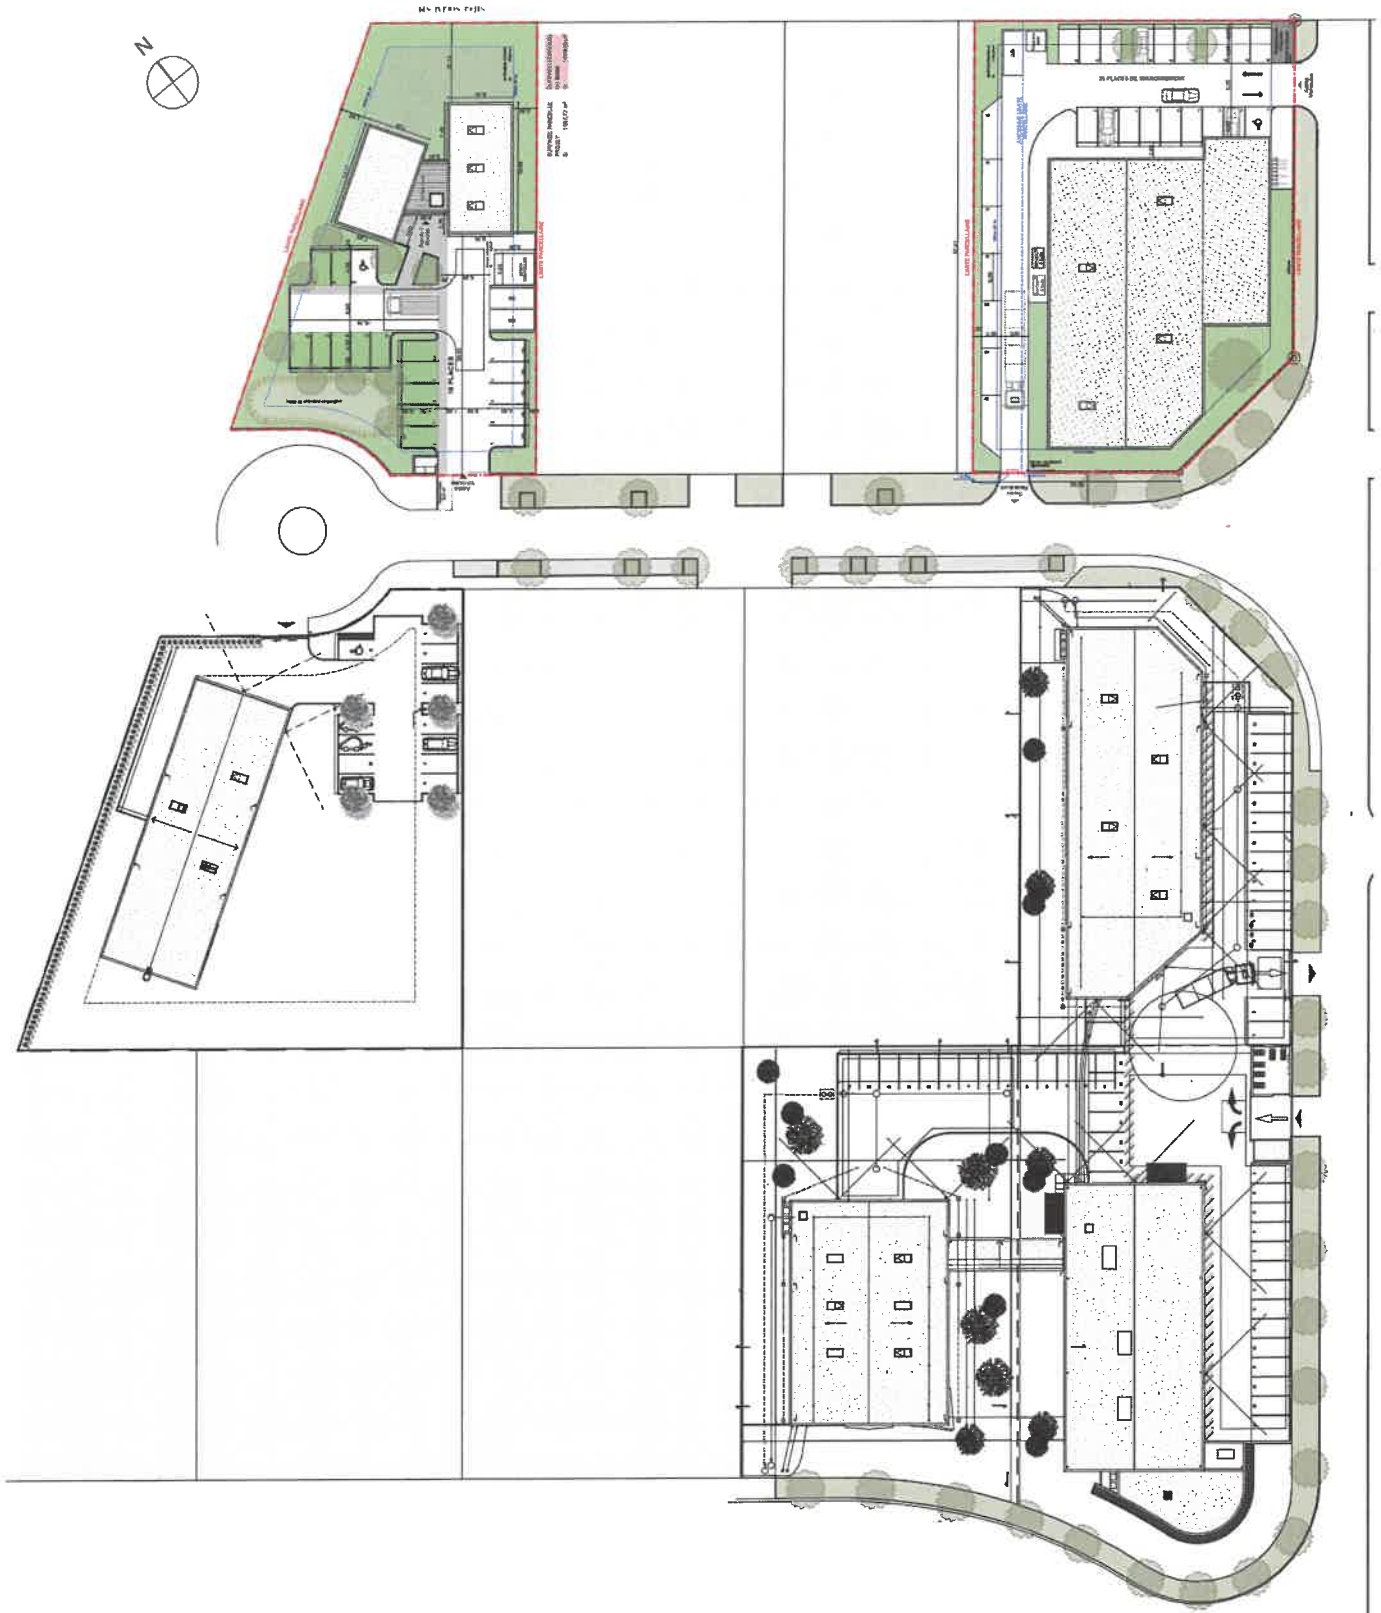


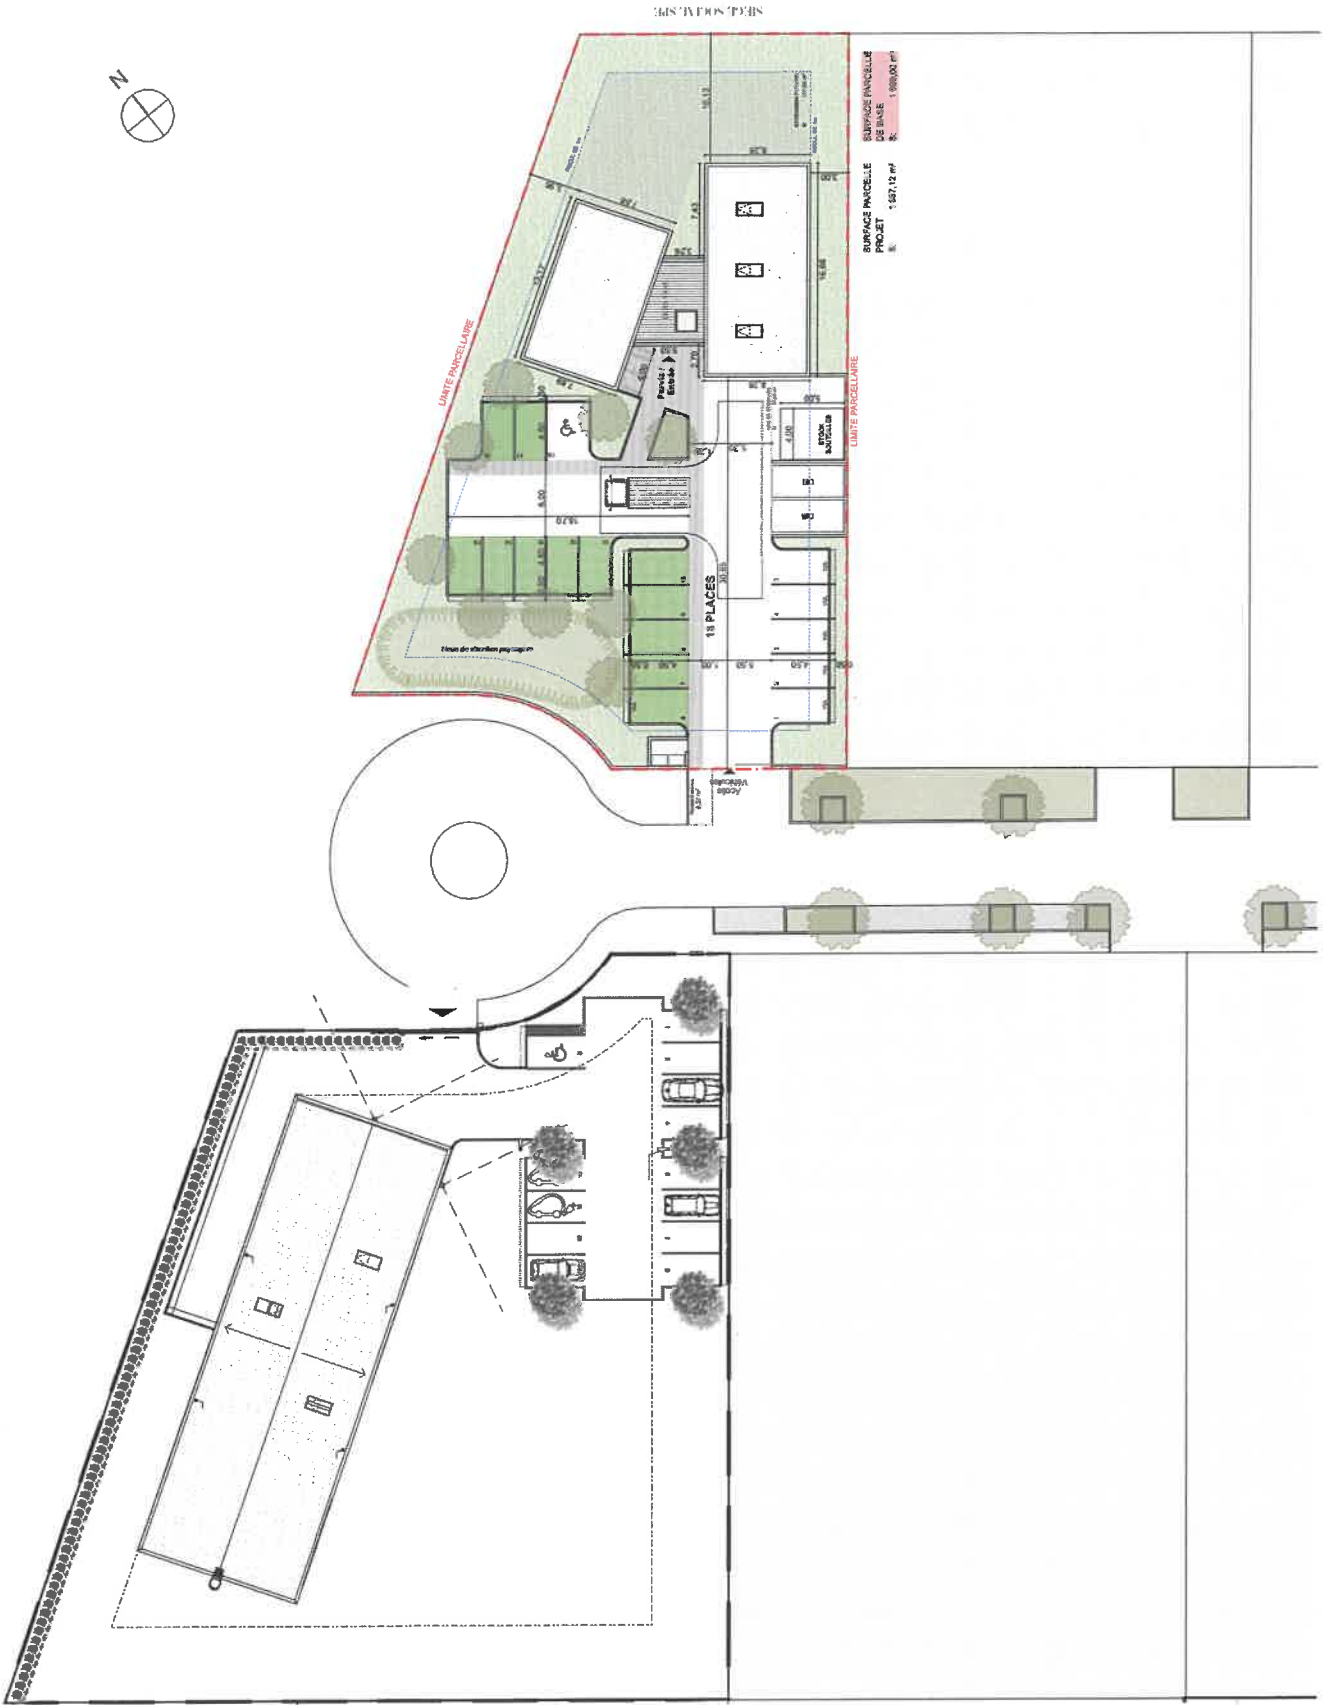

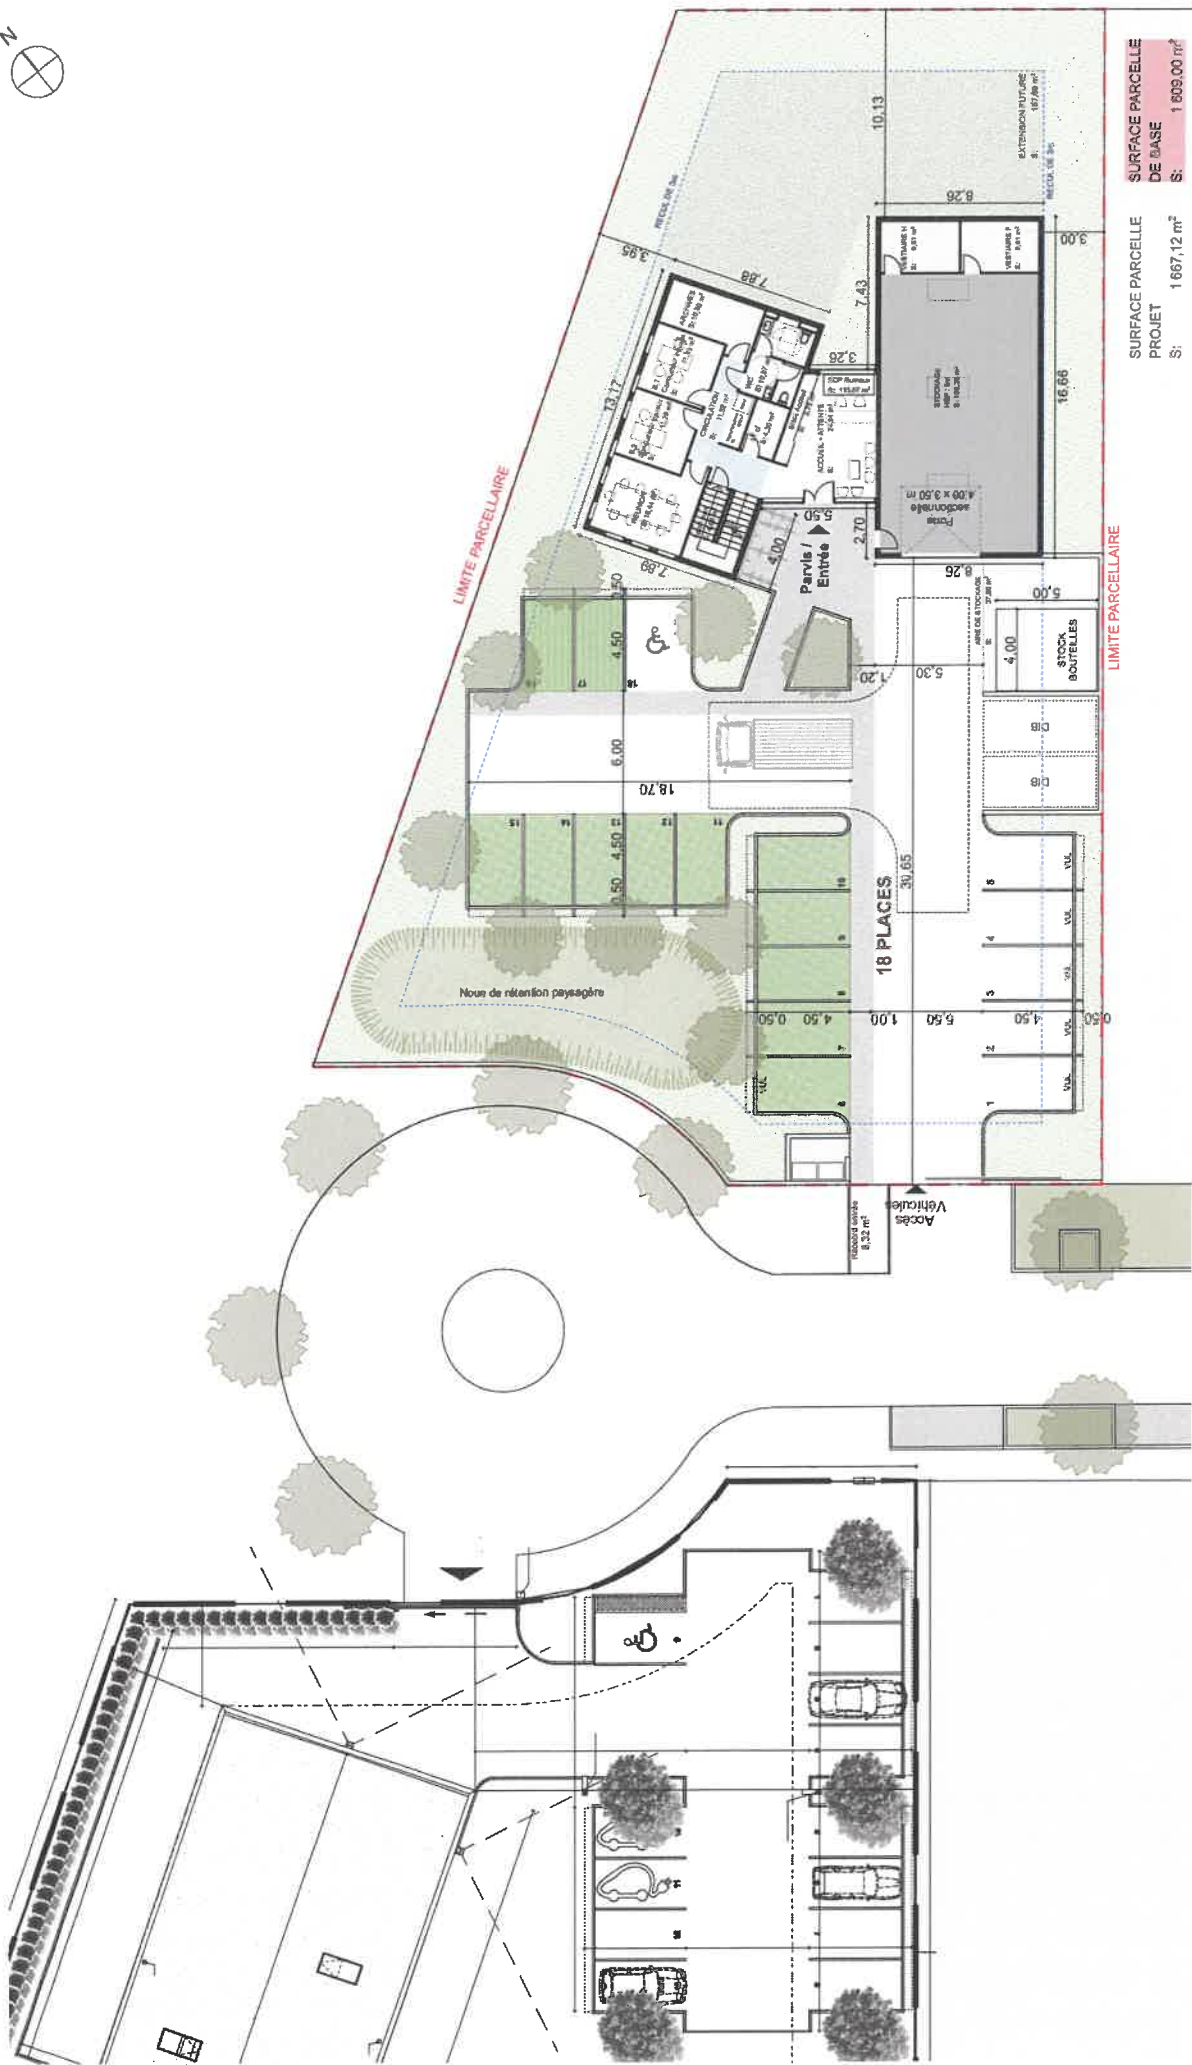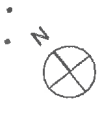

SURFACE PARCELLE DE BASE
S: 1 609,00 m²

SURFACE PARCELLE PROJET
S: 1 667,12 m²

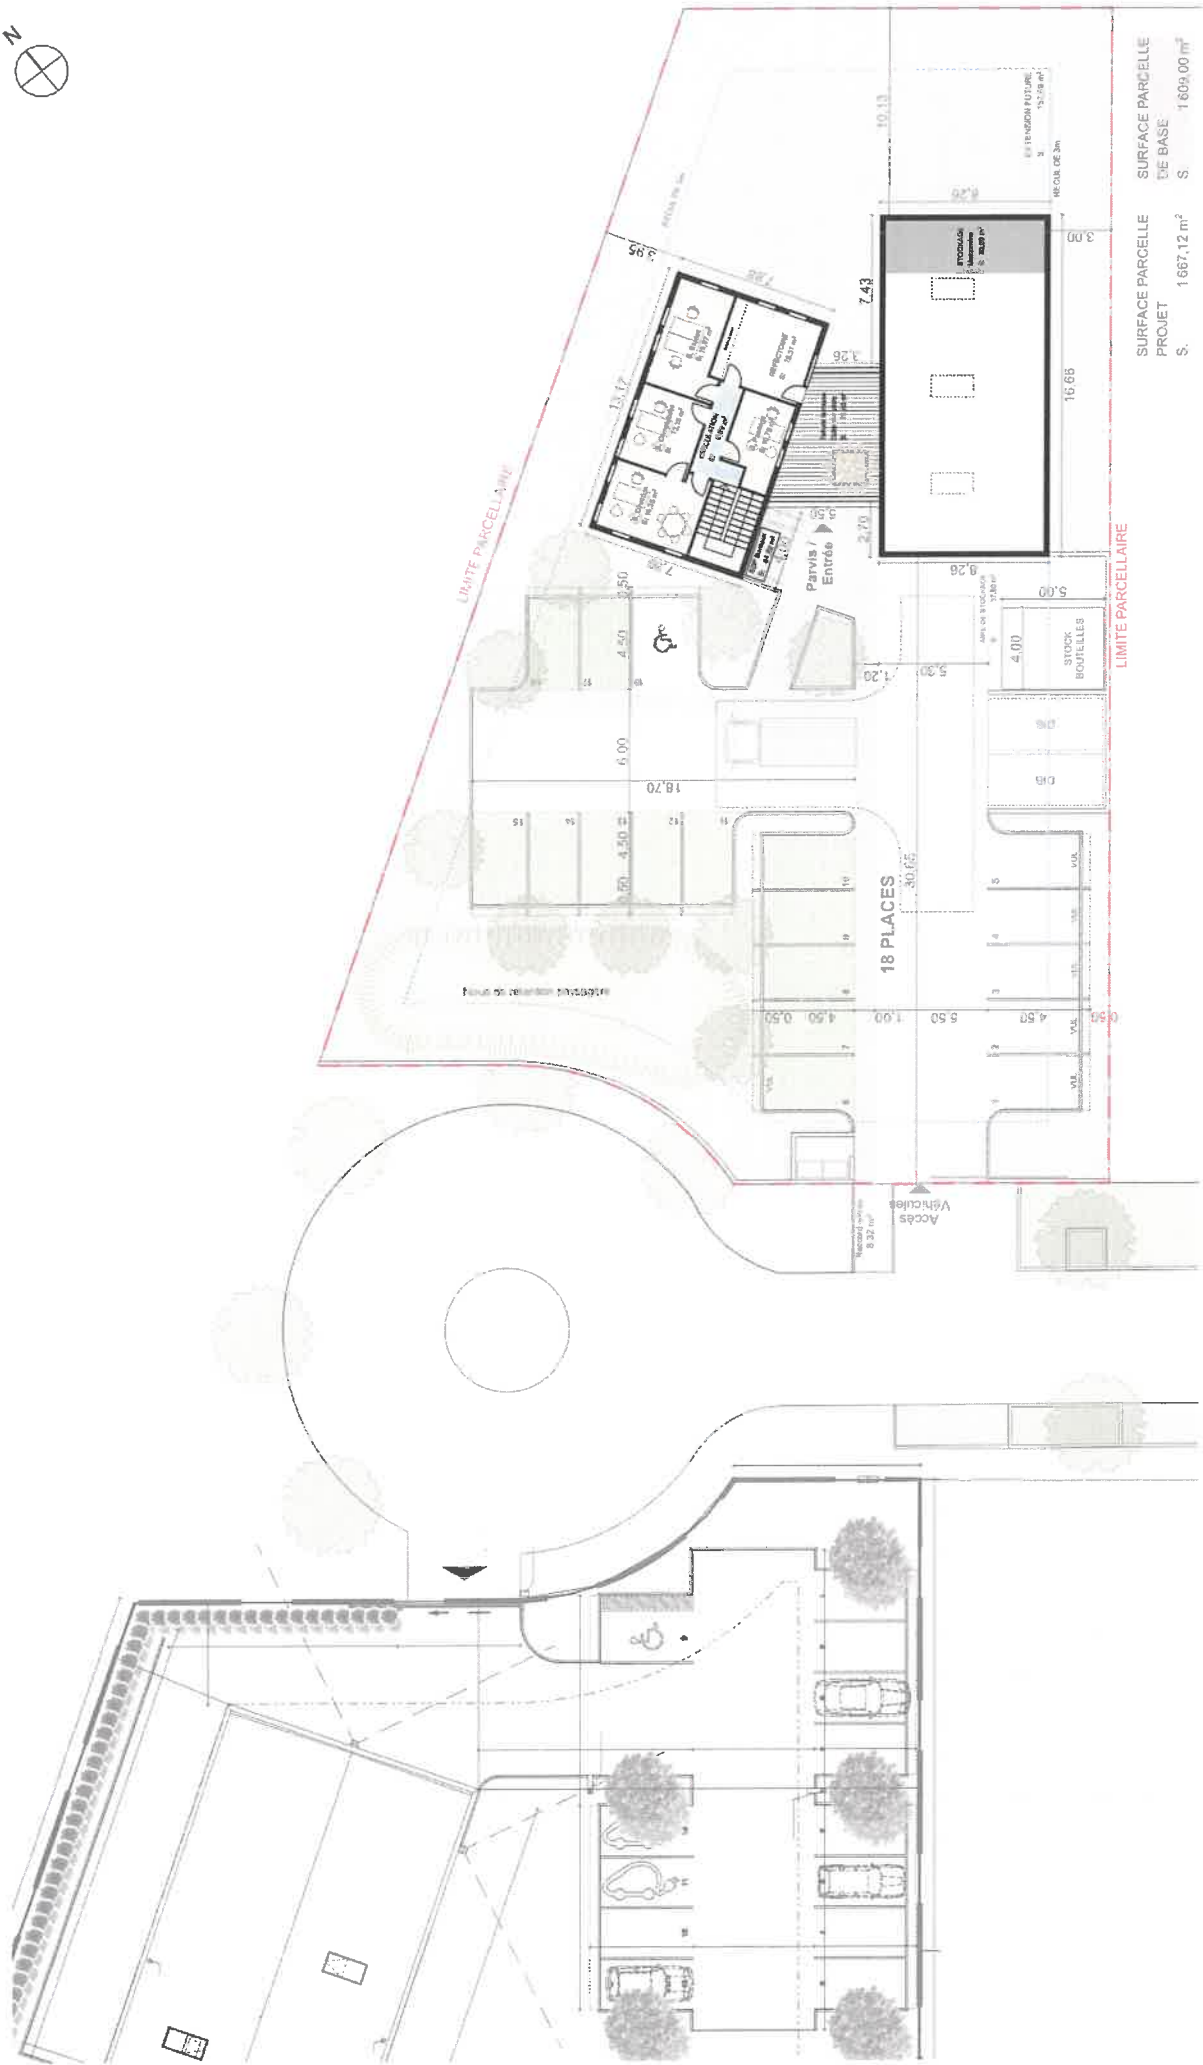

SURFACE PARCELLE PROJET S. 1 667,12 m²
 SURFACE PARCELLE DE BASE S. 1 609,00 m²

