


PLAN DE REPERAGE DES LIMITES

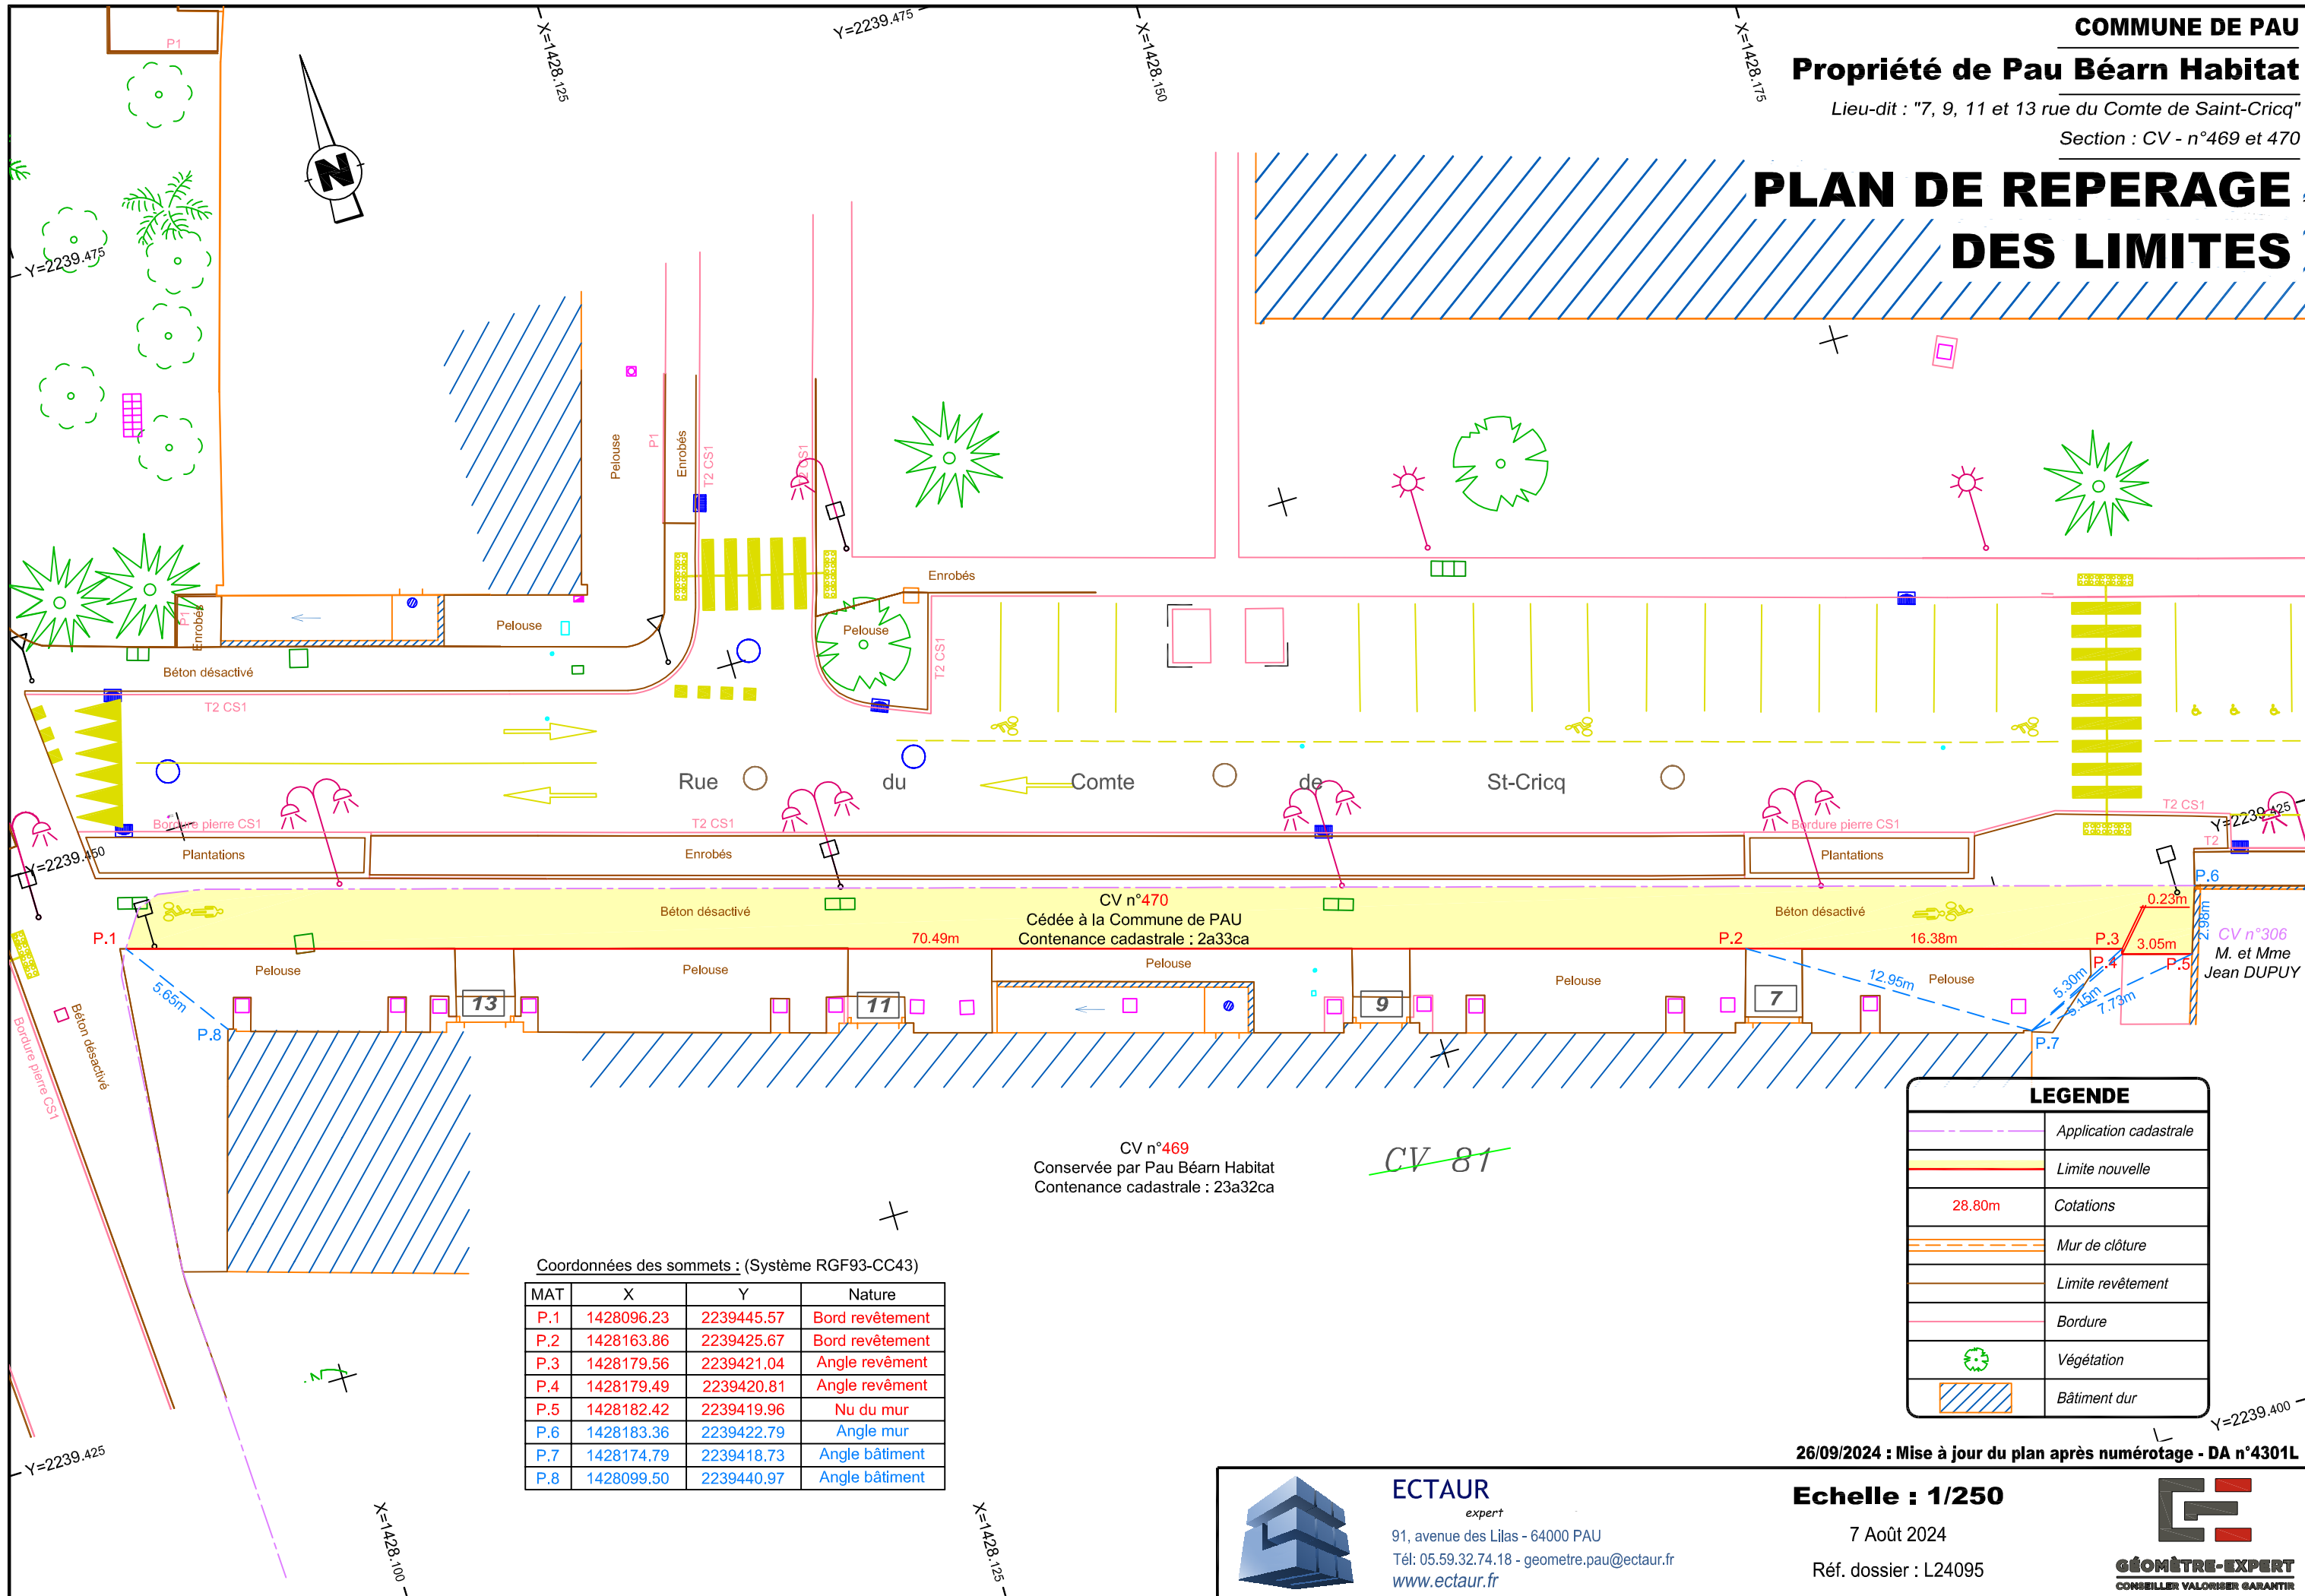

CV n°469
Conservée par Pau Béarn Habitat
Contenance cadastrale : 23a32ca

~~CV 81~~

Coordonnées des sommets : (Système RGF93-CC43)

MAT	X	Y	Nature
P.1	1428096.23	2239445.57	Bord revêtement
P.2	1428163.86	2239425.67	Bord revêtement
P.3	1428179.56	2239421.04	Angle revêtement
P.4	1428179.49	2239420.81	Angle revêtement
P.5	1428182.42	2239419.96	Nu du mur
P.6	1428183.36	2239422.79	Angle mur
P.7	1428174.79	2239418.73	Angle bâtiment
P.8	1428099.50	2239440.97	Angle bâtiment

LEGENDE	
	Application cadastrale
	Limite nouvelle
	Cotations
	Mur de clôture
	Limite revêtement
	Bordure
	Végétation
	Bâtiment dur

26/09/2024 : Mise à jour du plan après numérotage - DA n°4301L

Echelle : 1/250

7 Août 2024

Réf. dossier : L24095



ECTAUR
expert
91, avenue des Lilas - 64000 PAU
Tél: 05.59.32.74.18 - geometre.pau@ectaur.fr
www.ectaur.fr

